

PLAN RÉNOVATION FAÇADES



Pièce n°2 : Cartographie des linéaires éligibles

Période de validité du 1^{er} janvier 2023 au 31 décembre 2026




ASPIRAN

PLAN RENOVATION FACADES Linéaire éligible

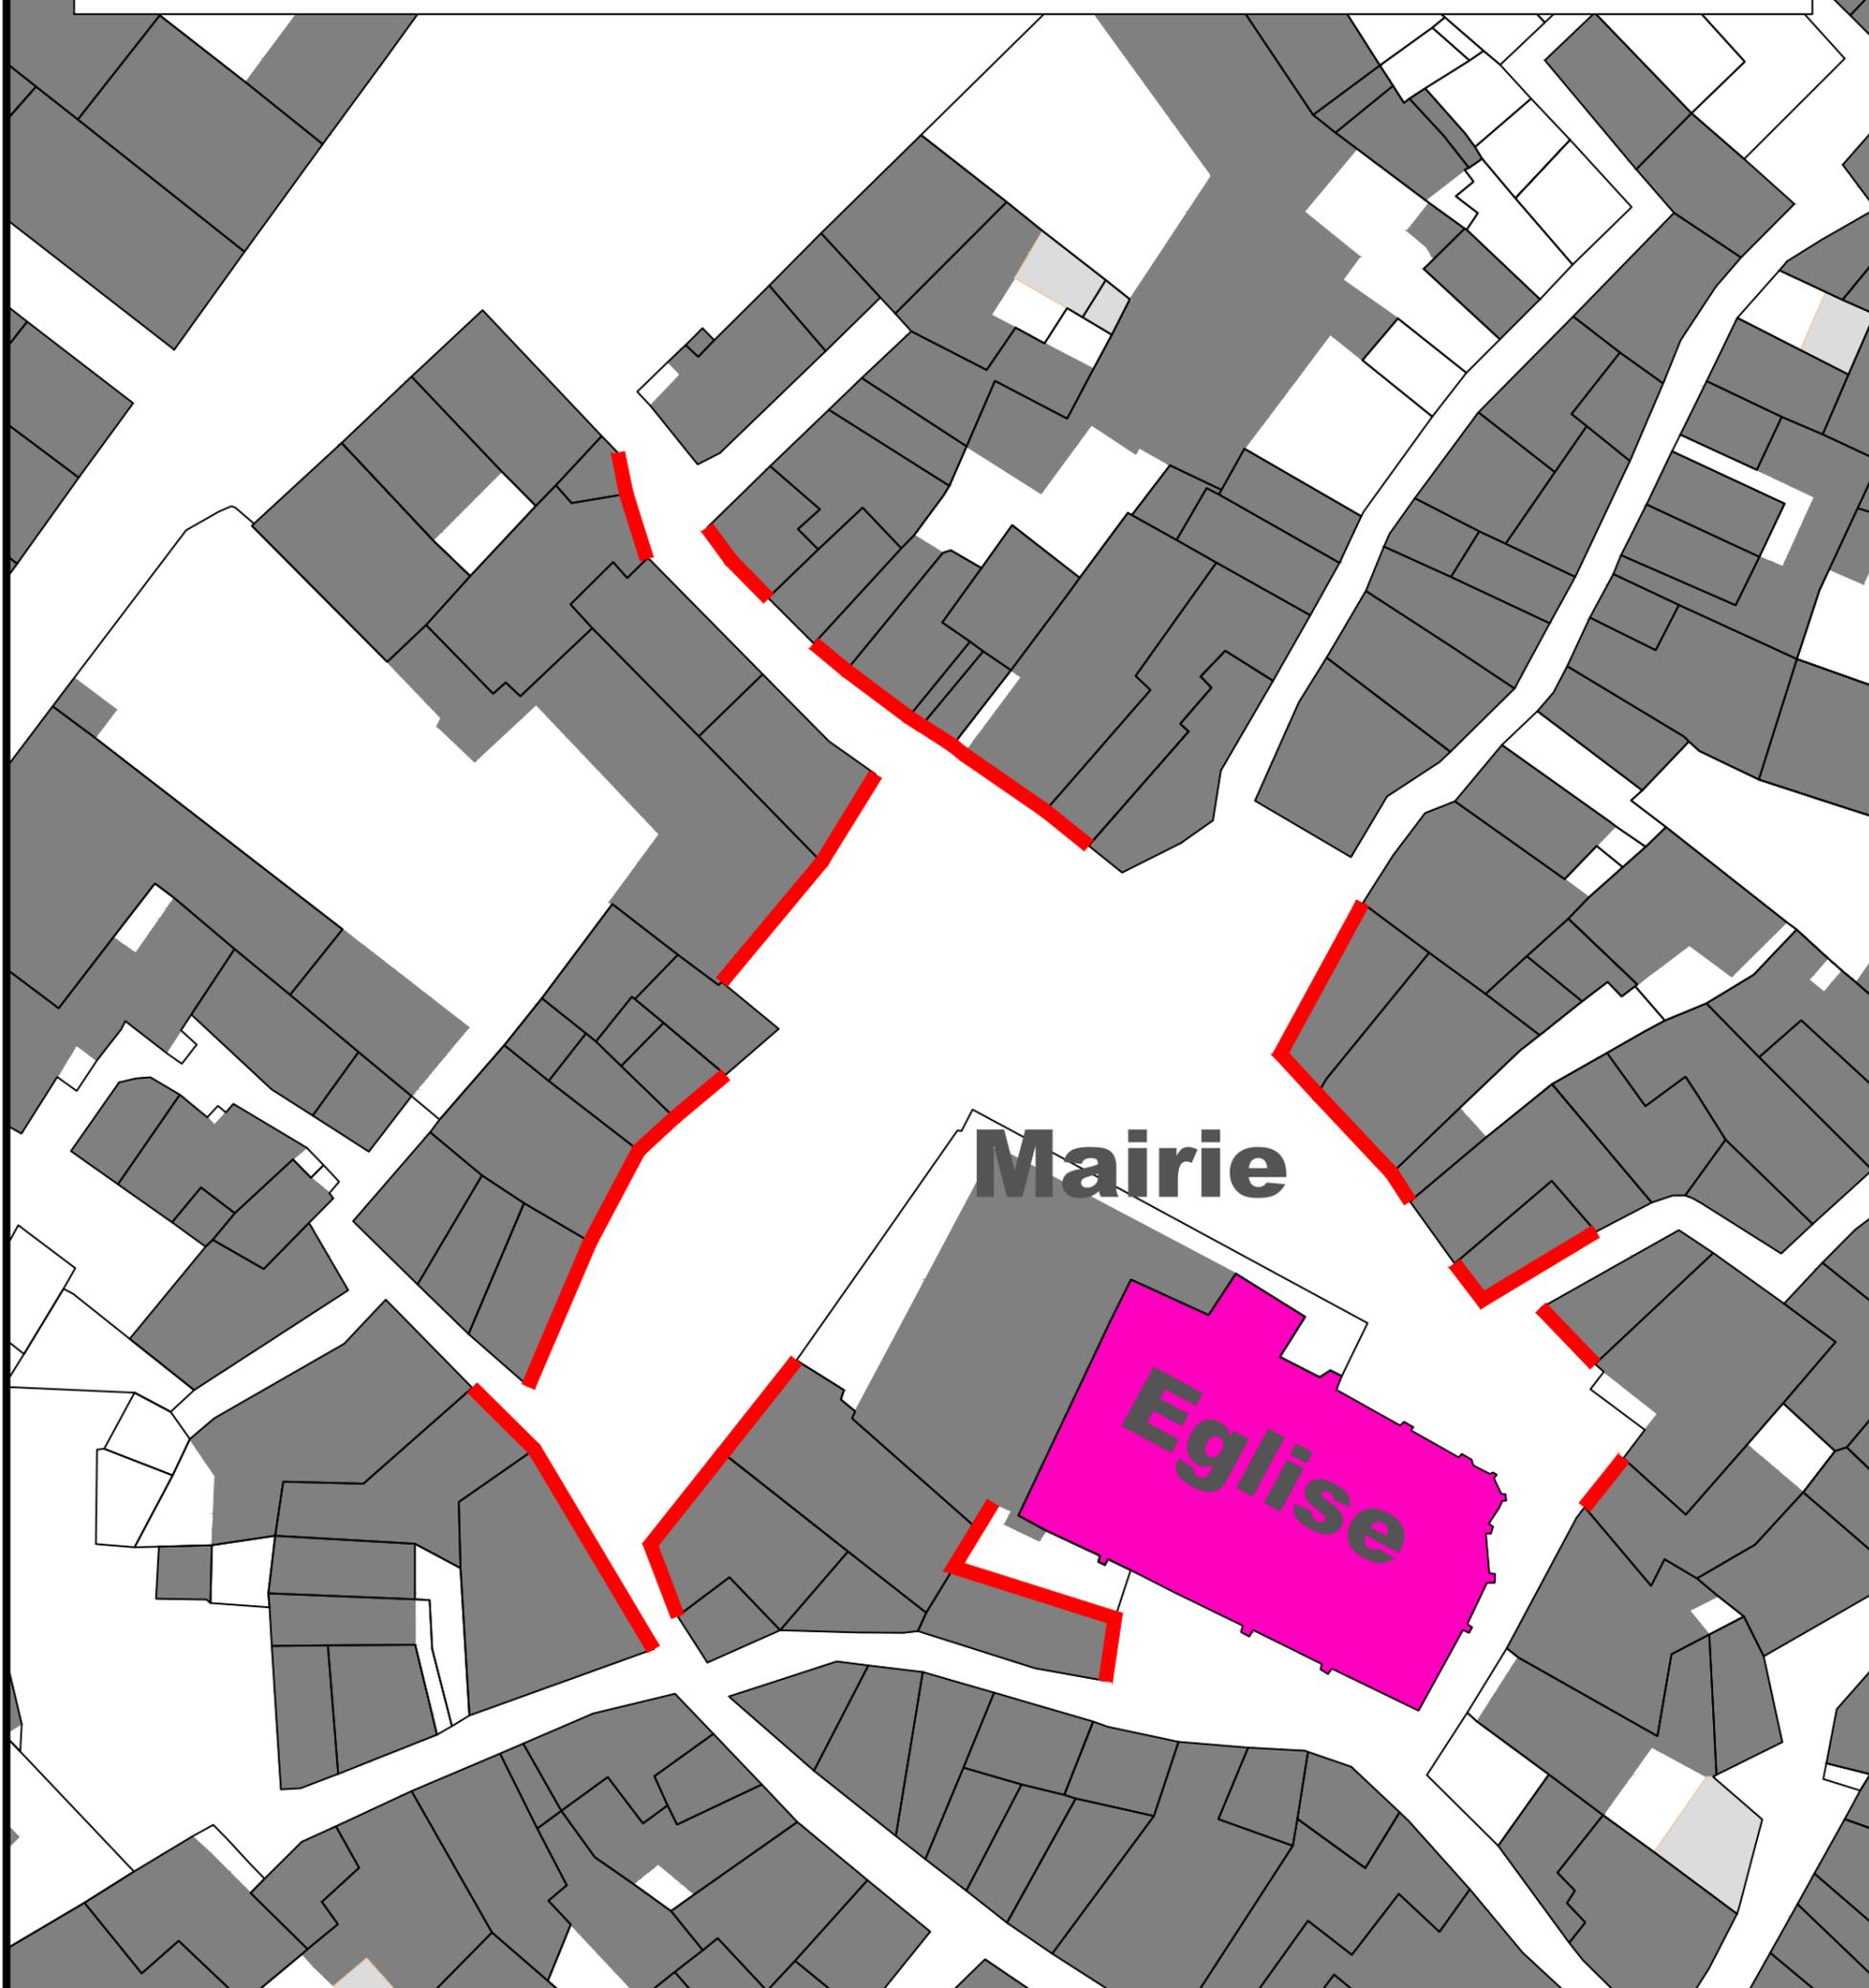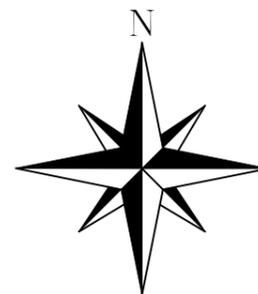

LEGENDE

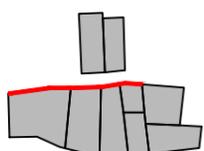



Façades éligibles




Communauté de Communes du Clermontais
Salagou Coeur d'Hérault
Service Urbanisme Aménagement Habitat
Le 04/05/2022
Echelle : 1/500

BRIGNAC

PLAN RENOVATION FACADES Linéaire éligible

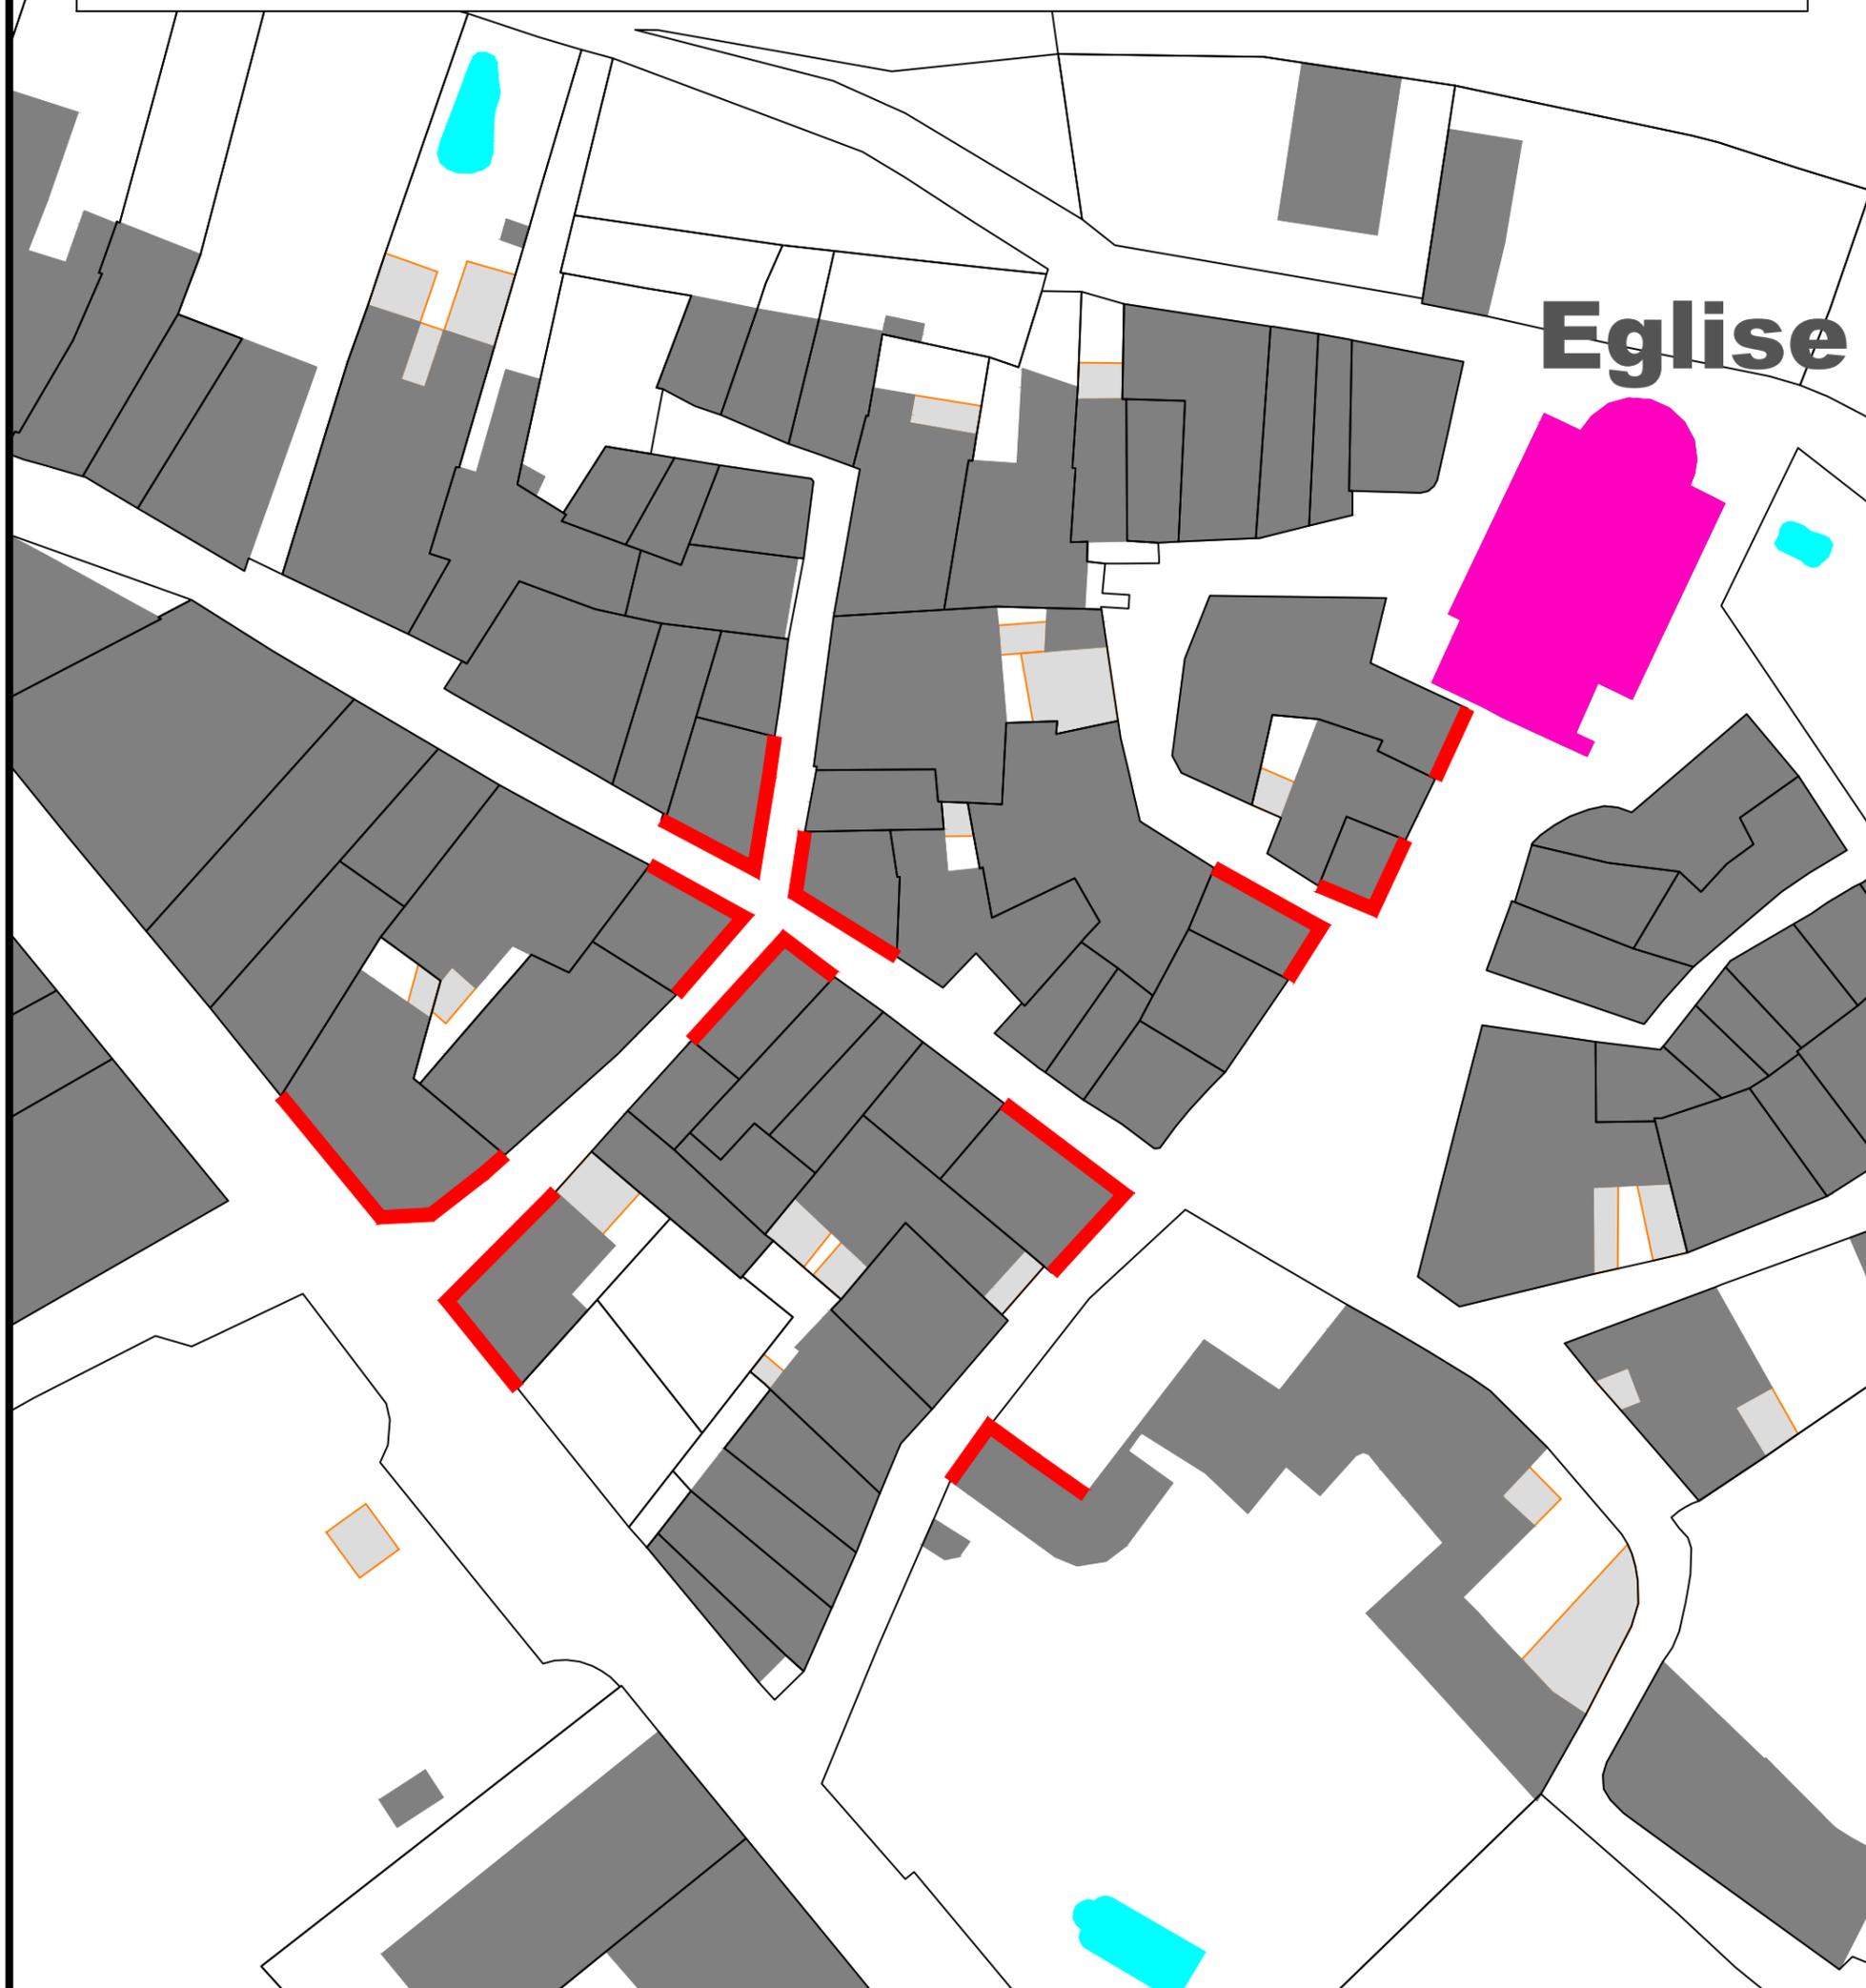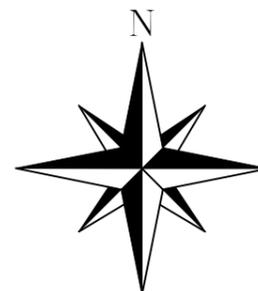

LEGENDE

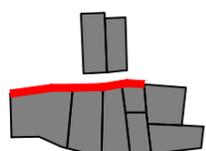

Façades éligibles



Communauté de Communes du Clermontais
Salagou Coeur d'Hérault
Service Urbanisme Aménagement Habitat
Le 03/06/2022
Echelle : 1/500

CABRIERES

PLAN RENOVATION FACADES

Linéaire éligible



Les Crozes

Eglise

Eglise



Mairie




Communauté de Communes du Clermontais
Salagou Coeur d'Hérault
Service Urbanisme Aménagement Habitat
Le 11/05/2022
Echelle : 1/1250

CANET

PLAN RENOVATION FACADES Linéaire éligible

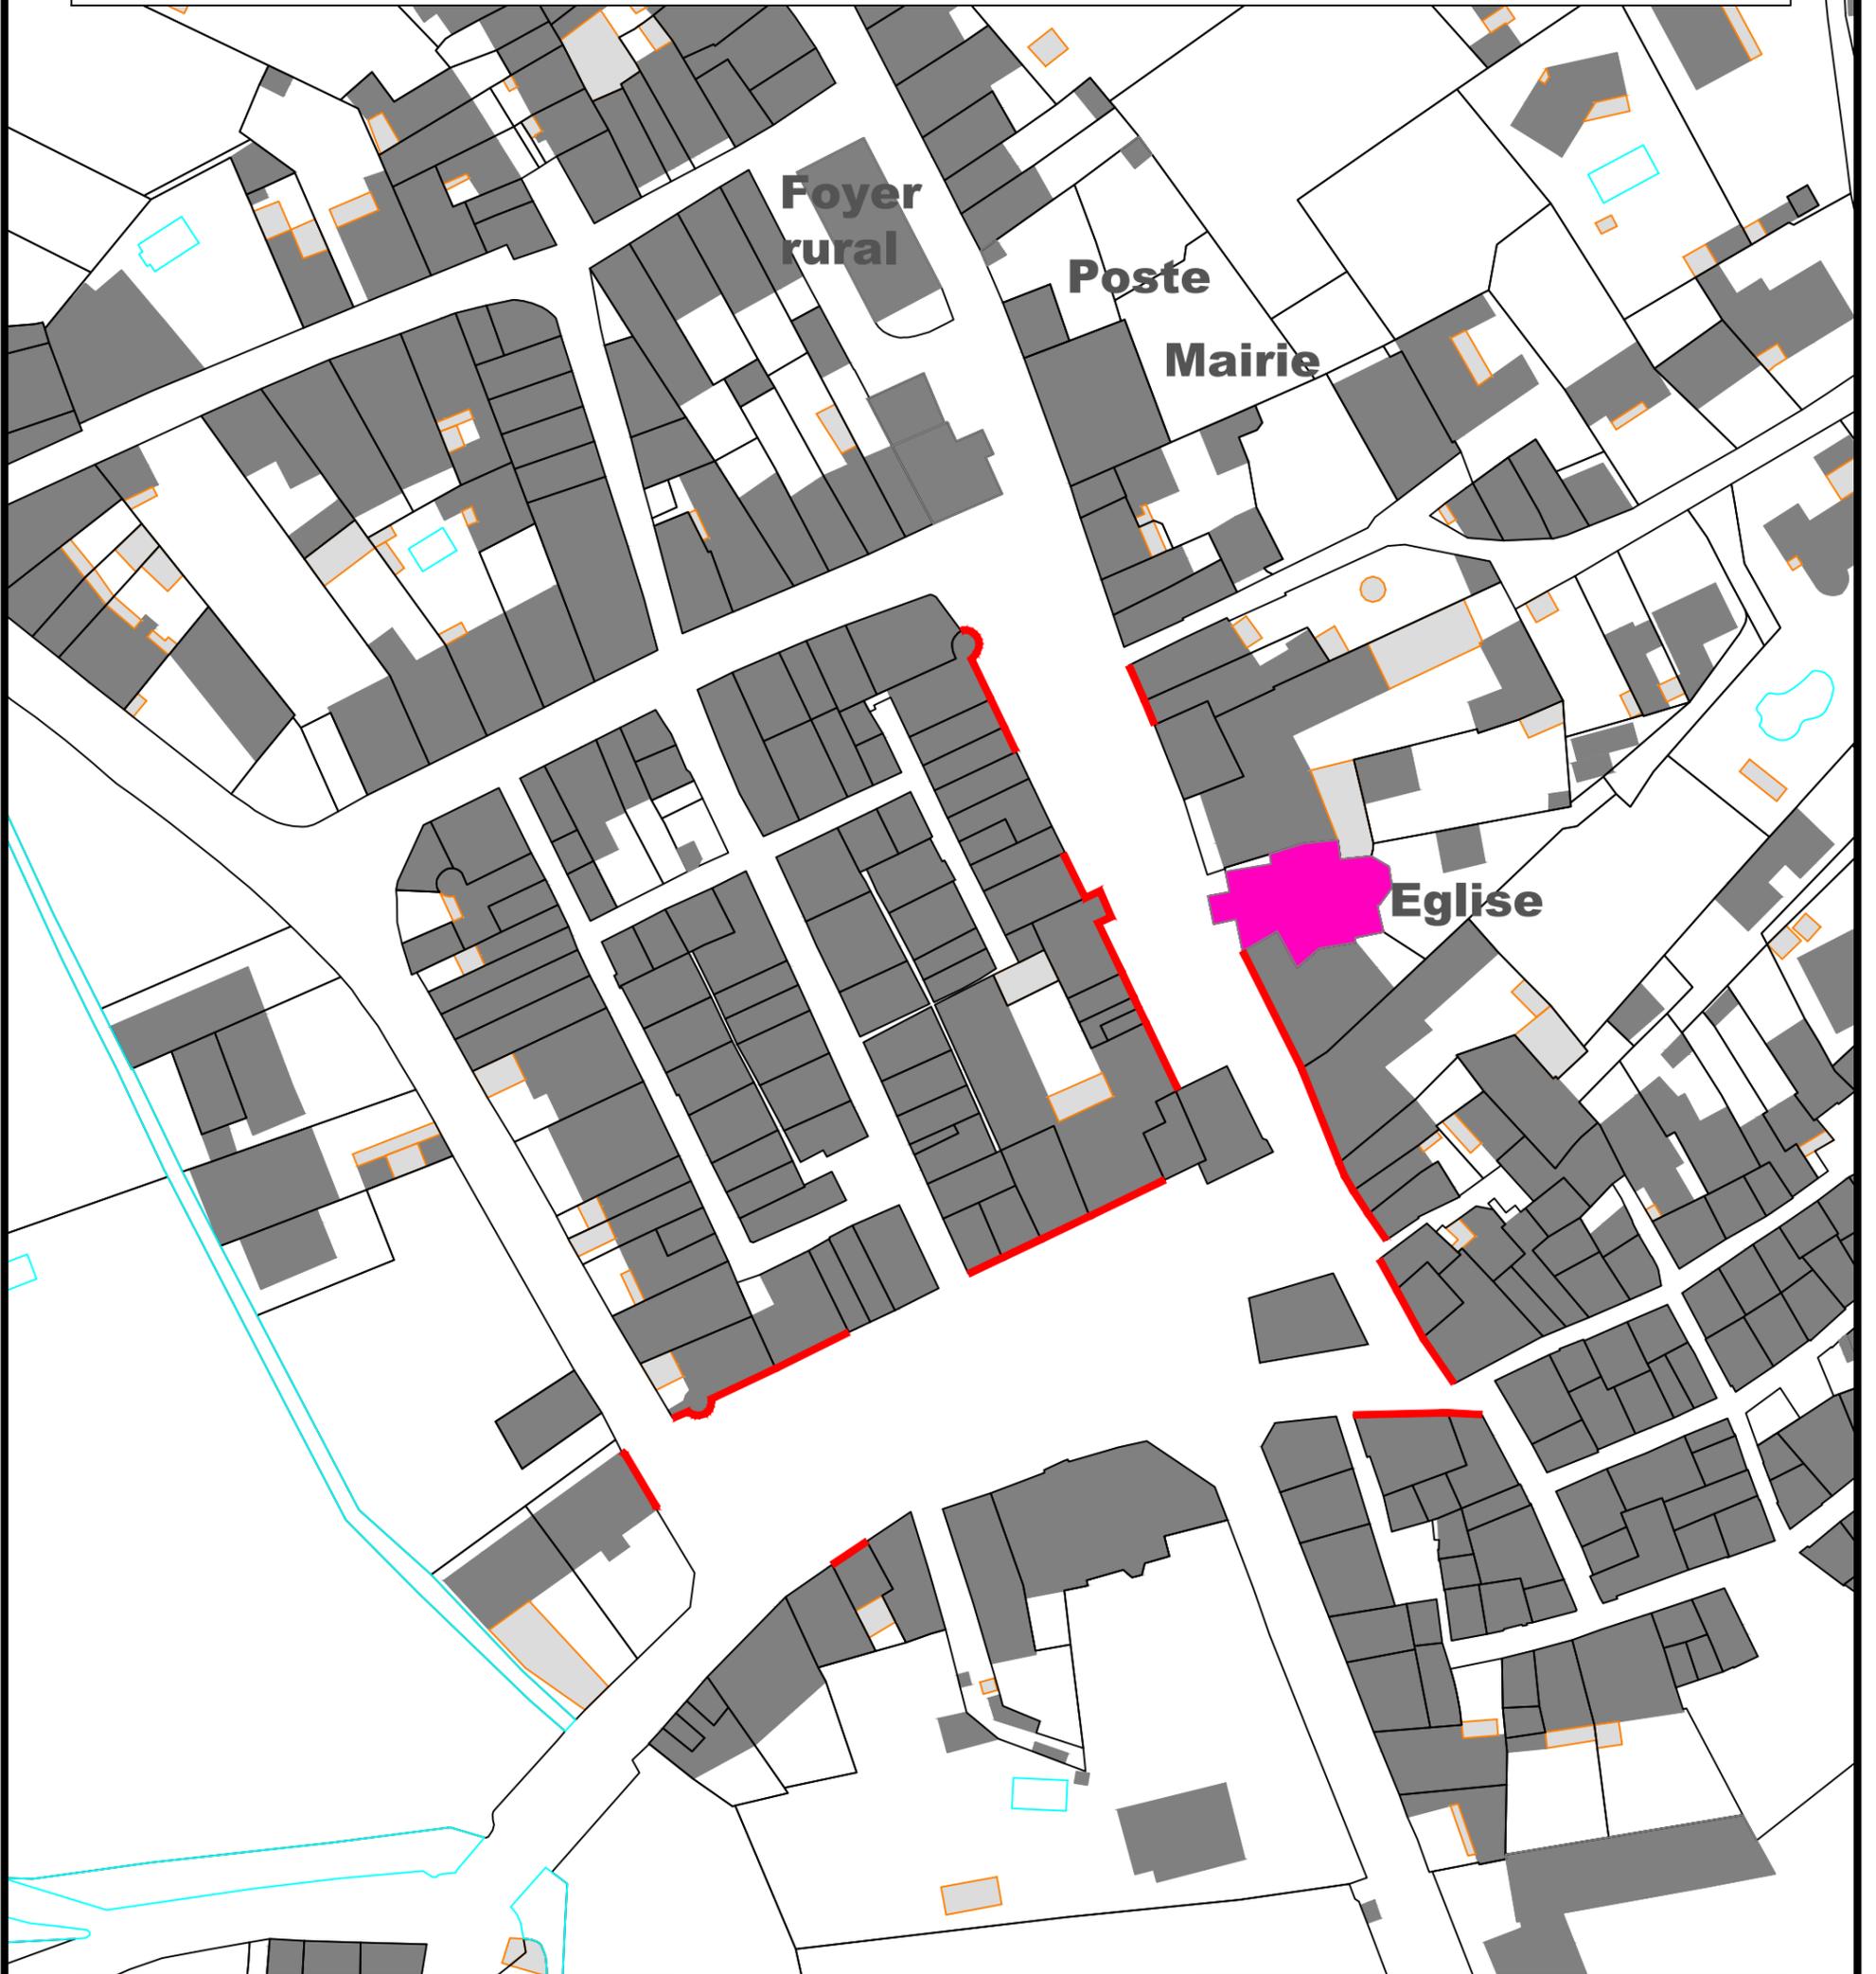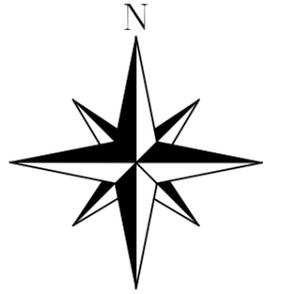

LEGENDE

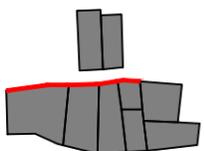


Façades éligibles




Communauté de Communes du Clermontais
Salagou Cœur d'Hérault
Service Urbanisme Aménagement Habitat
Le 06/05/2022
Echelle : 1/1000

CEYRAS

PLAN RENOVATION FACADES Linéaire éligible

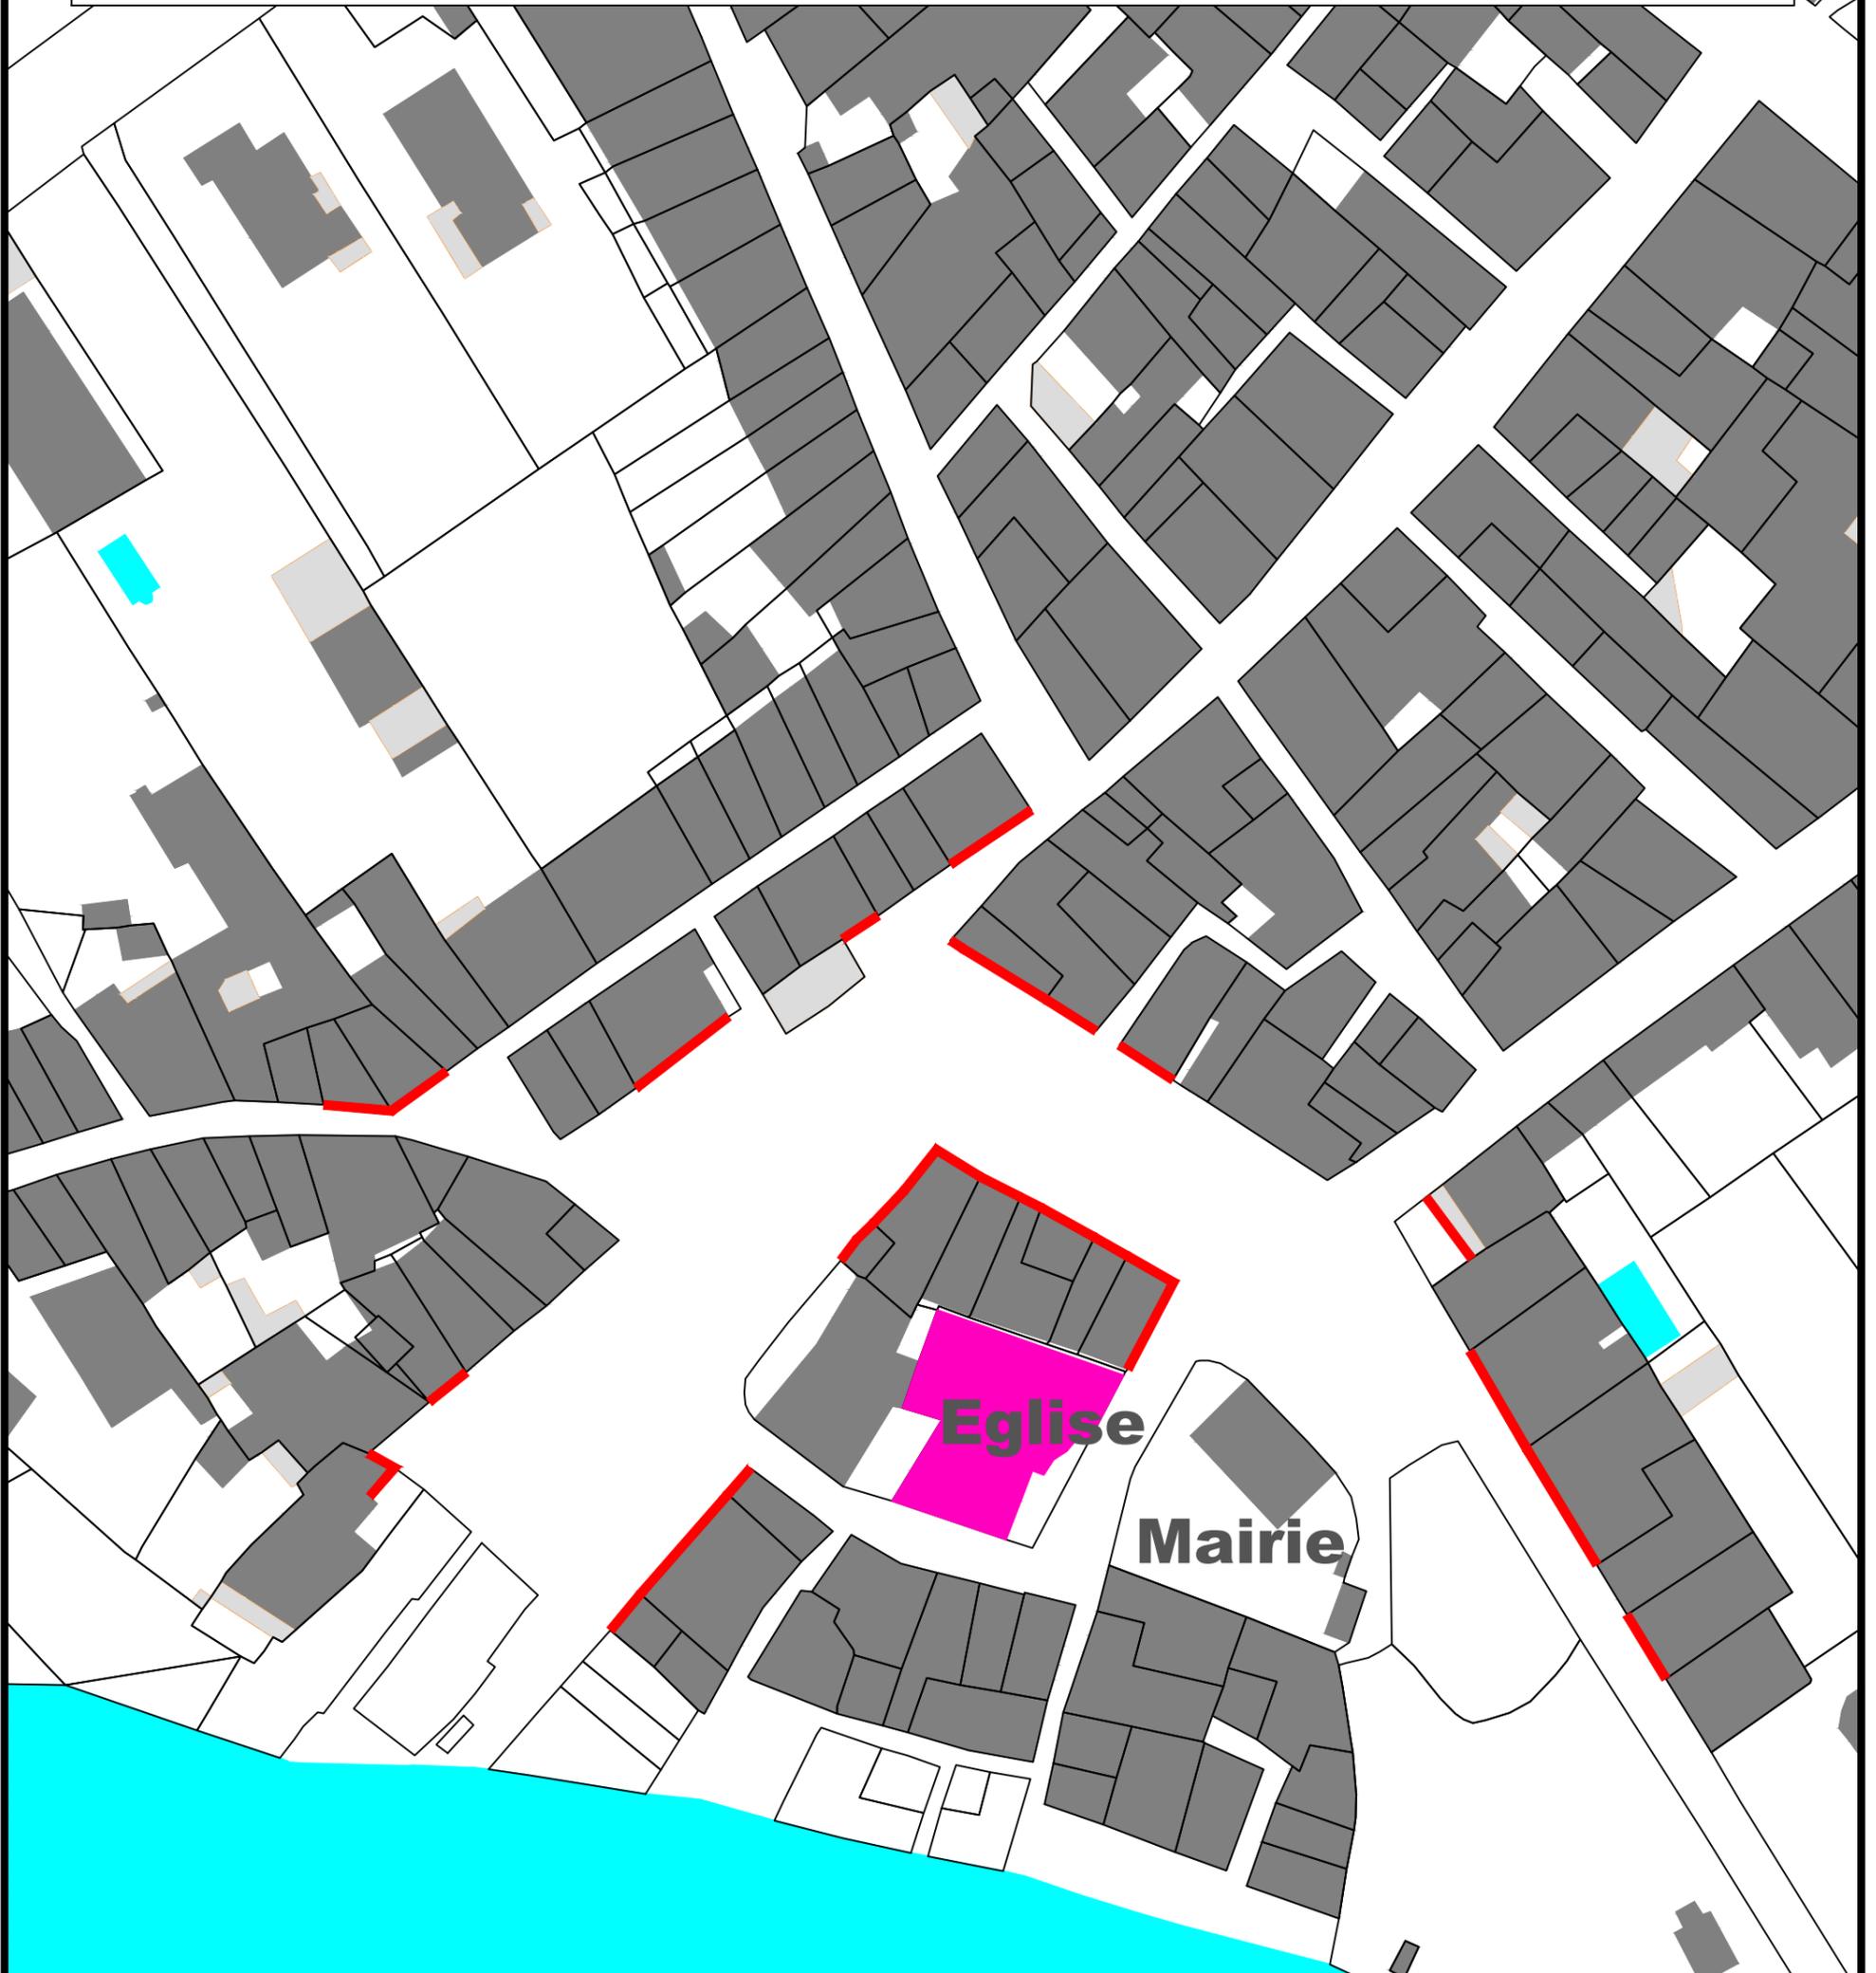

LEGENDE

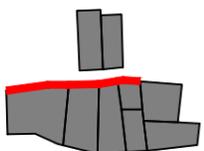

Façades éligibles





Communauté de Communes du Clermontois
Salagou Coeur d'Hérault
Service Urbanisme Aménagement Habitat
Le 15/06/2022
Echelle : 1/750


CLERMONT L'HERAULT

PLAN RENOVATION FACADES

Linéaire éligible

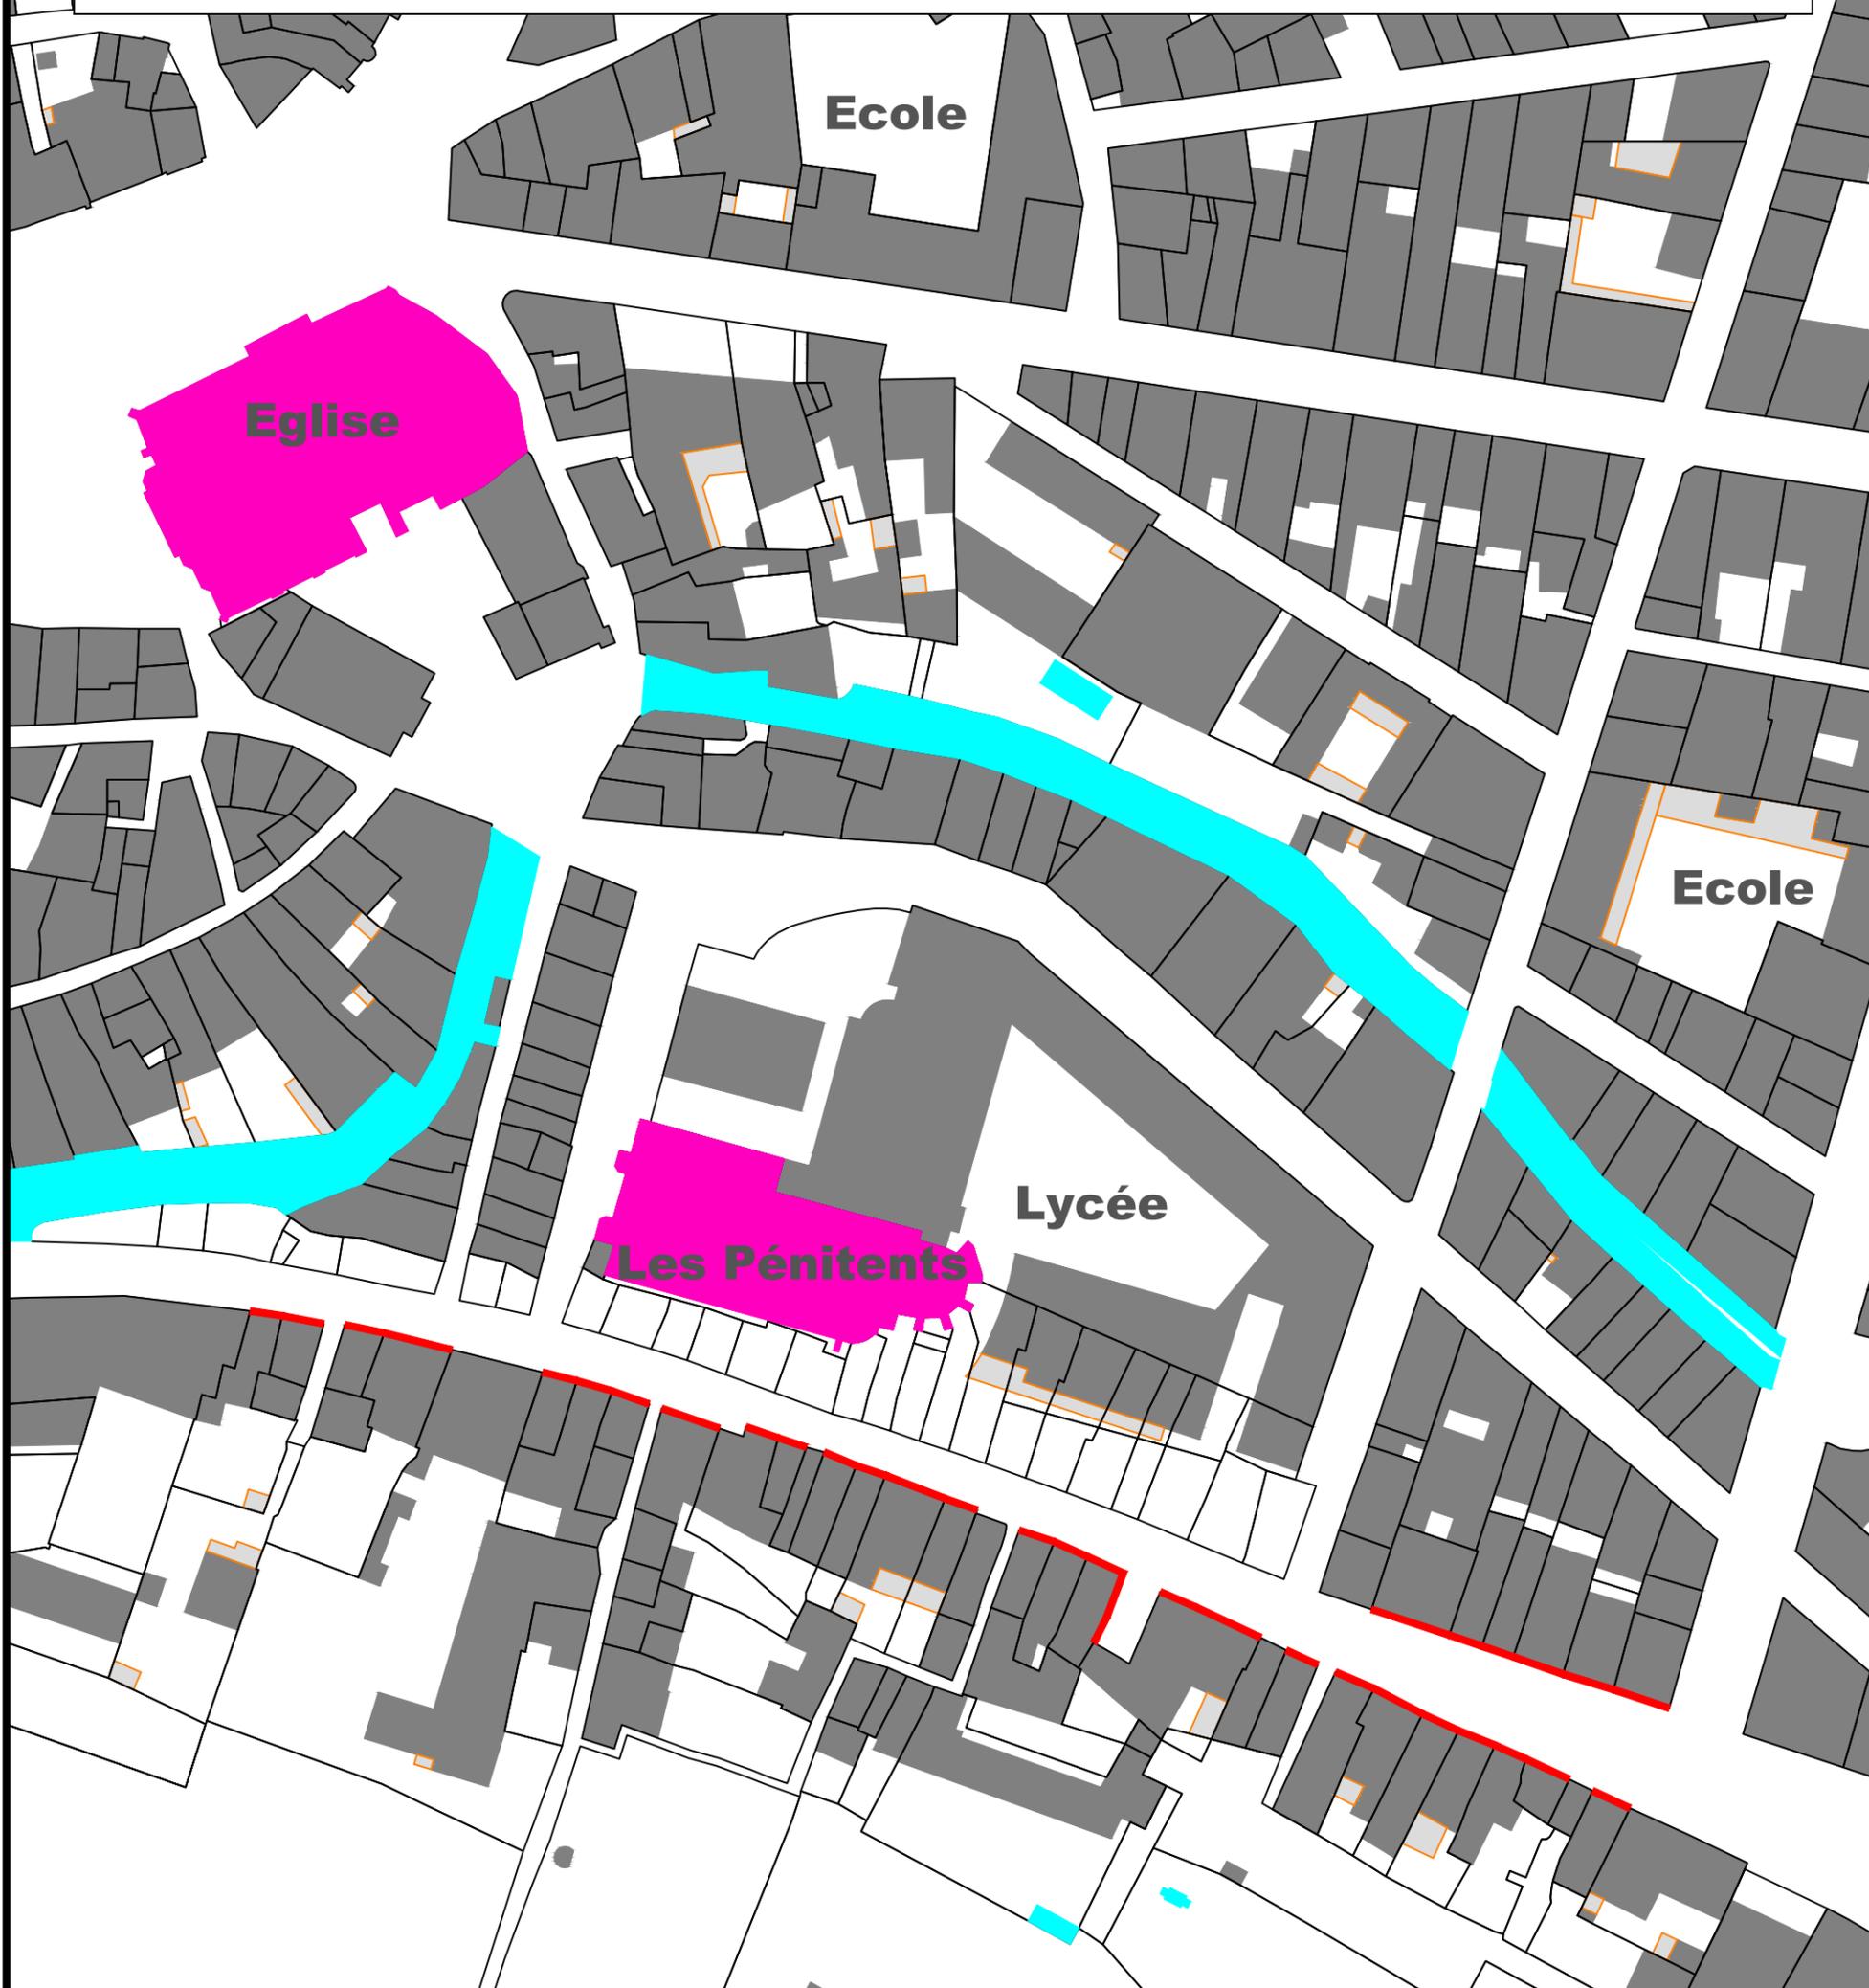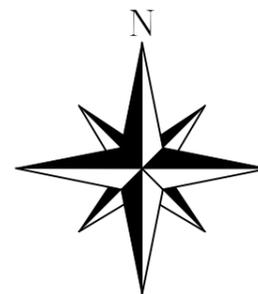

LEGENDE

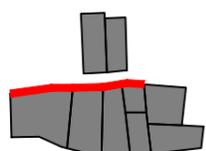



Façades éligibles




Communauté de Communes du Clermontais
Salagou Coeur d'Hérault
Service Urbanisme Aménagement Habitat
Le 18/05/2022
Echelle : 1/1000

FONTES

PLAN RENOVATION FACADES Linéaire éligible

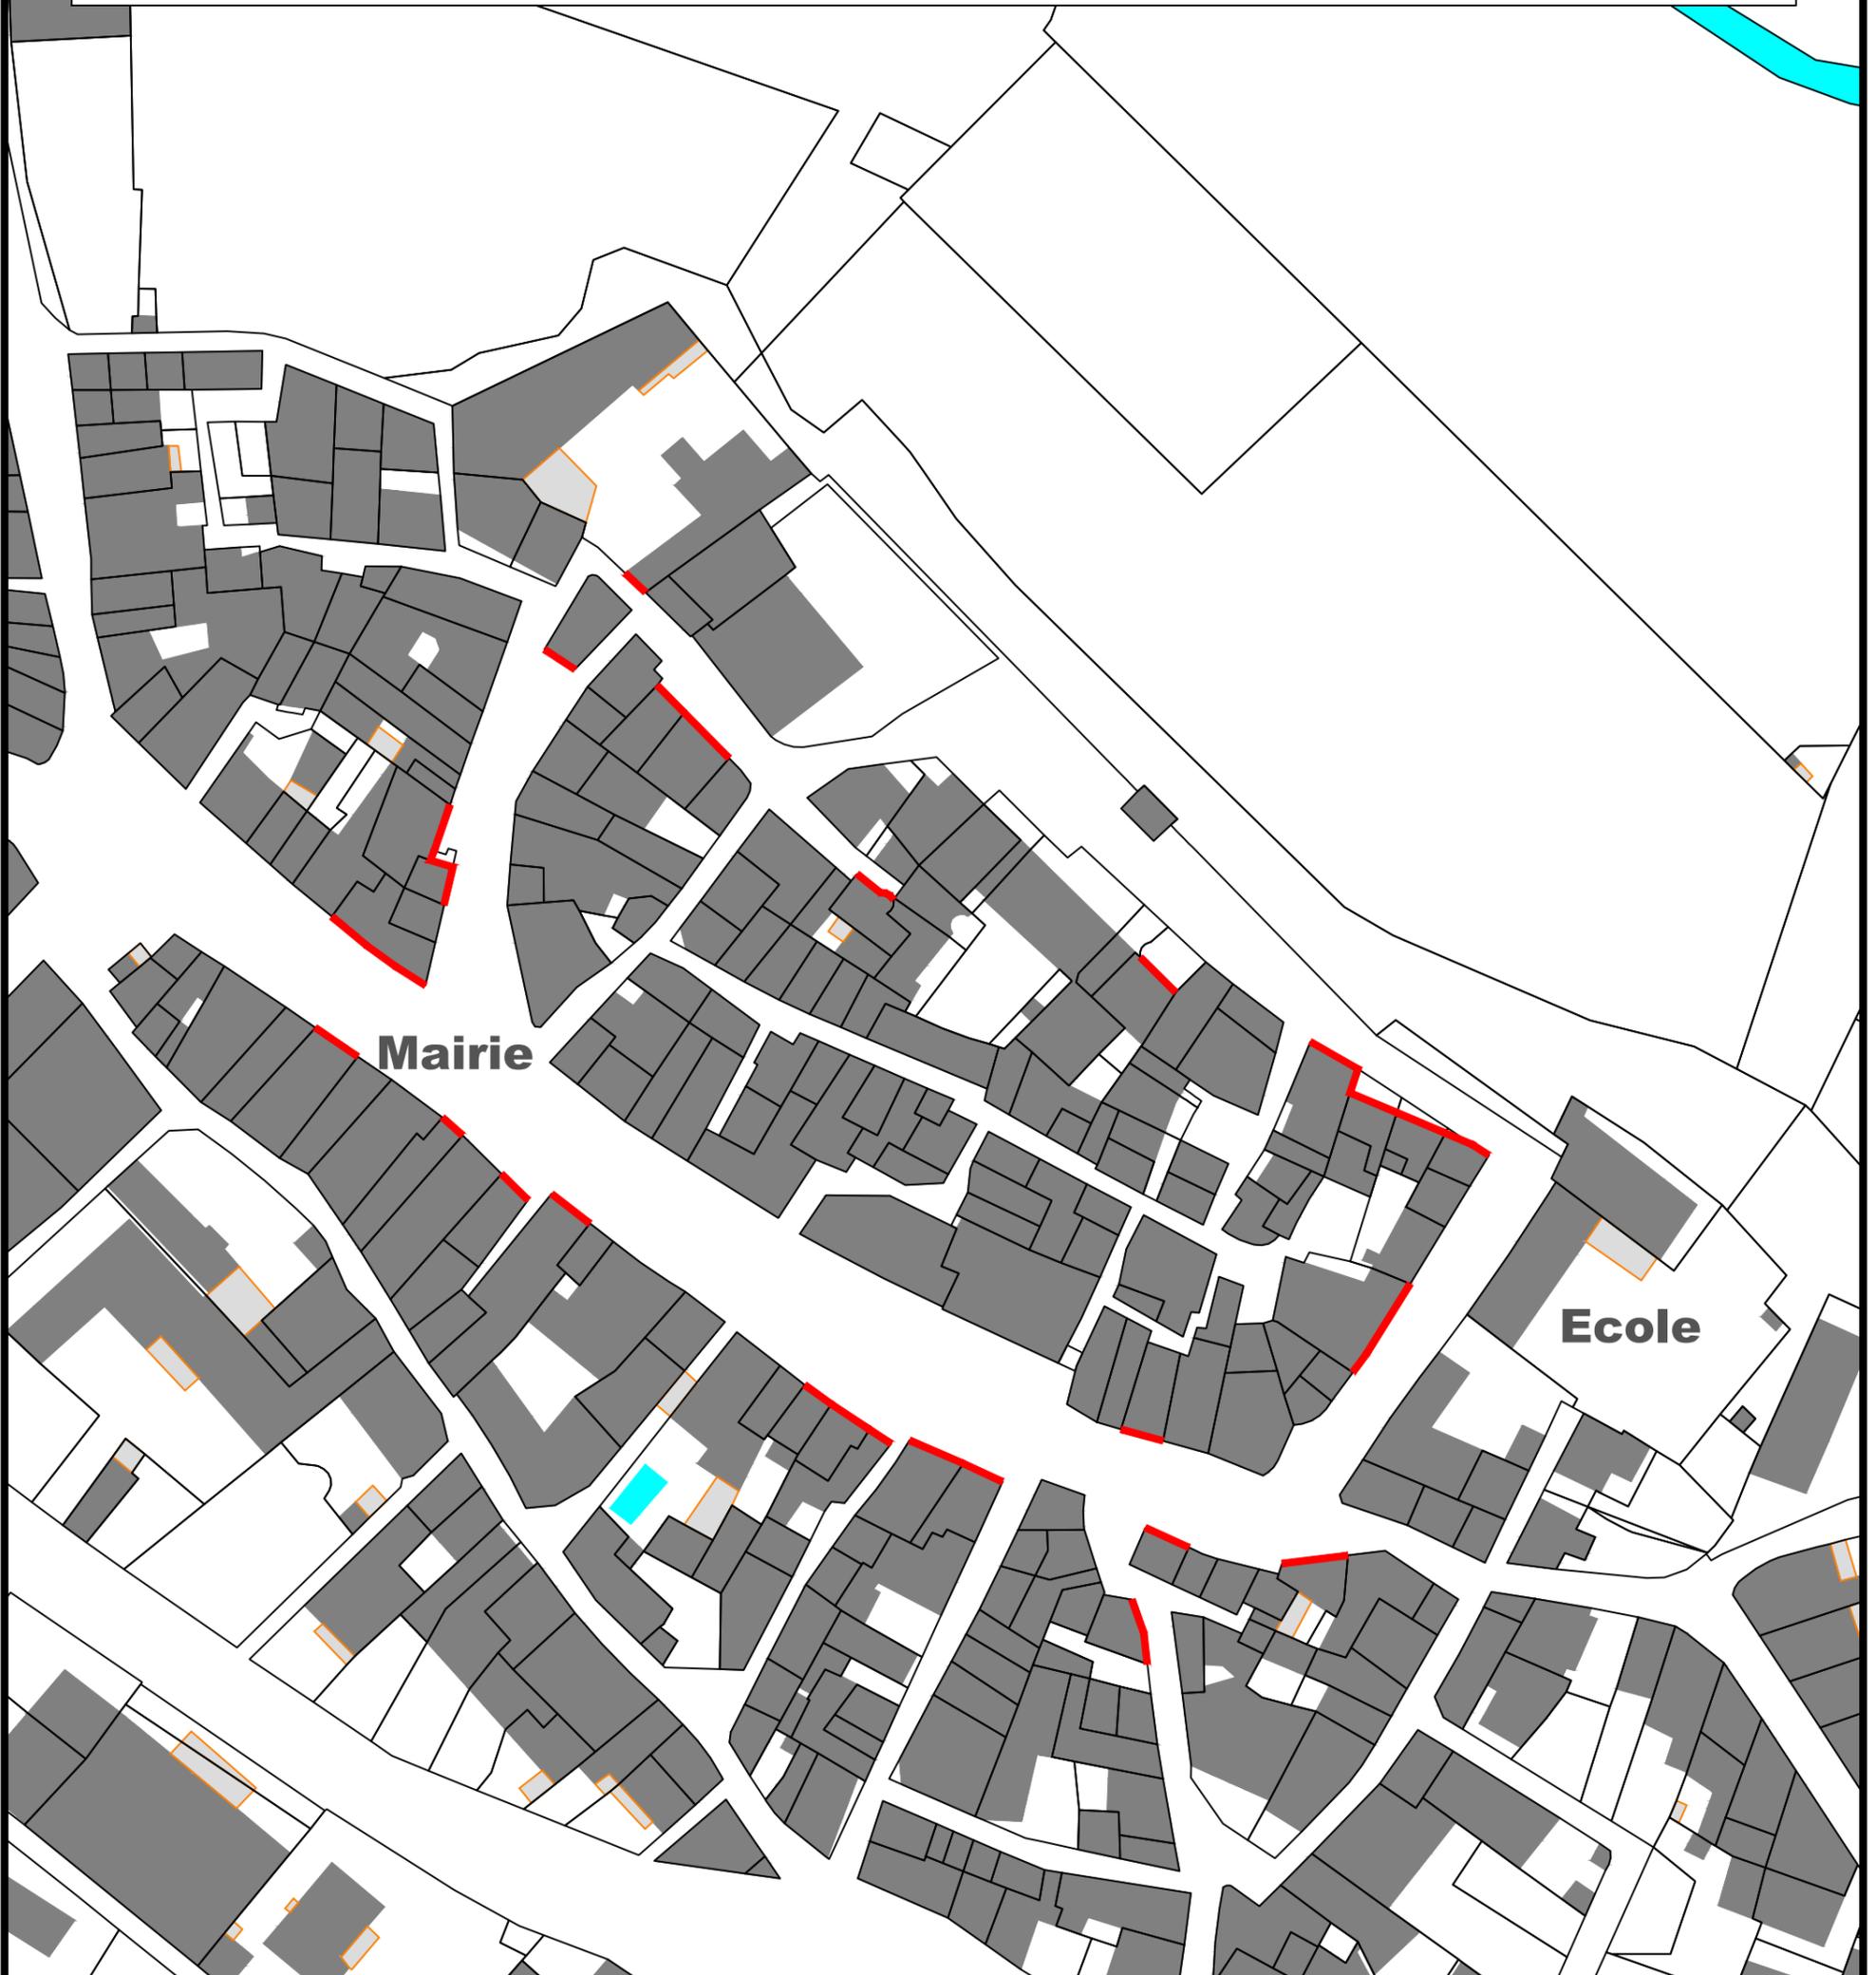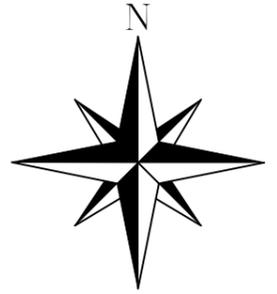

LEGENDE

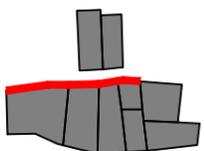

Façades éligibles




Communauté de Communes du Clermontais
Salagou Coeur d'Hérault
Service Urbanisme Aménagement Habitat
Le 05/05/2022
Echelle : 1/1000

LACOSTE

PLAN RENOVATION FACADES



Linéaire éligible

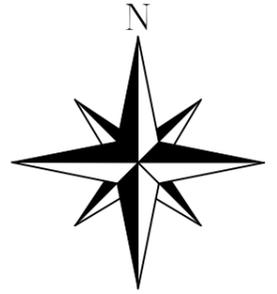


Mas Audran



Eglise

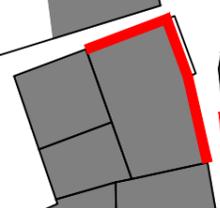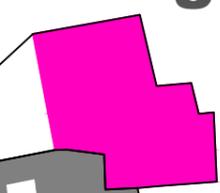

LEGENDE

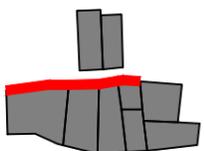

Façades éligibles





Communauté de Communes du Clermontais
Salagou Coeur d'Hérault
Service Urbanisme Aménagement Habitat
Le 18/05/2022
Echelle : 1/750


LIEURAN-CABRIERES

PLAN RENOVATION FACADES

Linéaire éligible

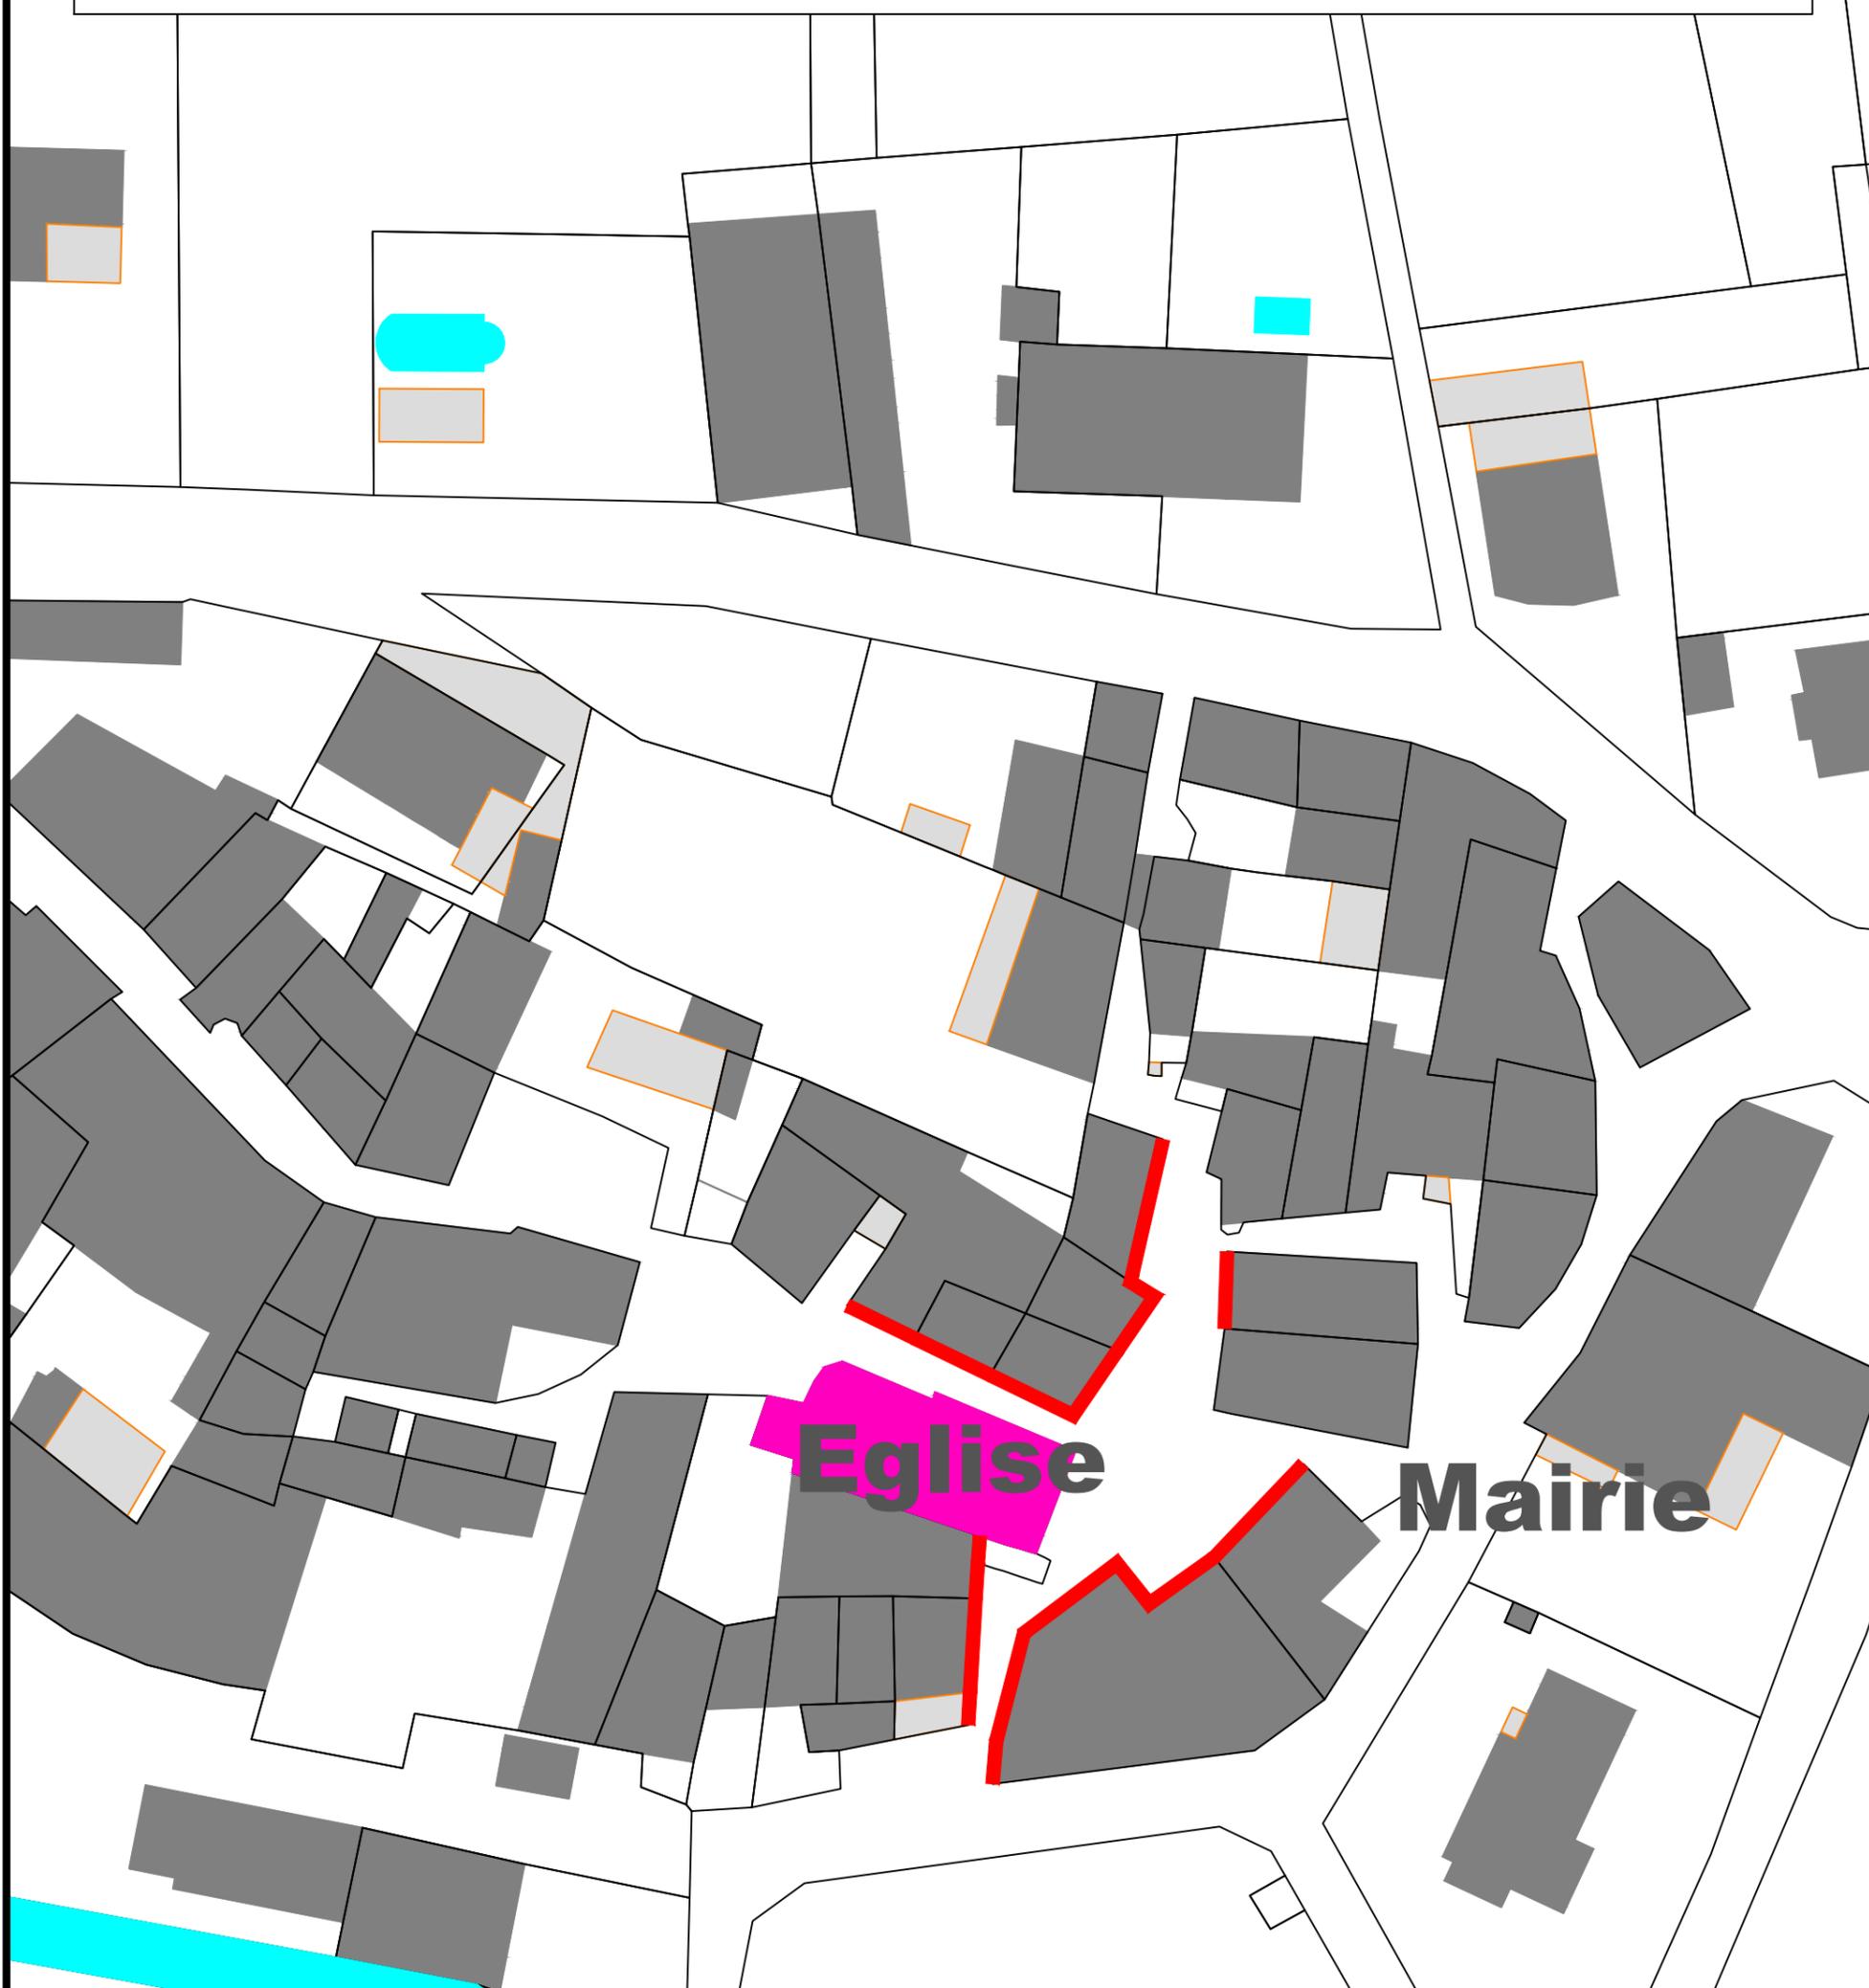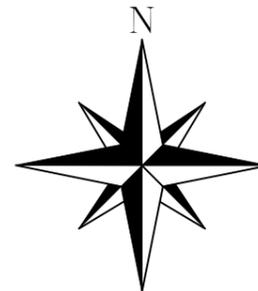

LEGENDE

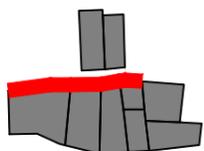



Façades éligibles



Communauté de Communes du Clermontais
Salagou Coeur d'Hérault
Service Urbanisme Aménagement Habitat
Le 21/04/2022
Echelle : 1/500

MOUREZE


PLAN RENOVATION FACADES Linéaire éligible

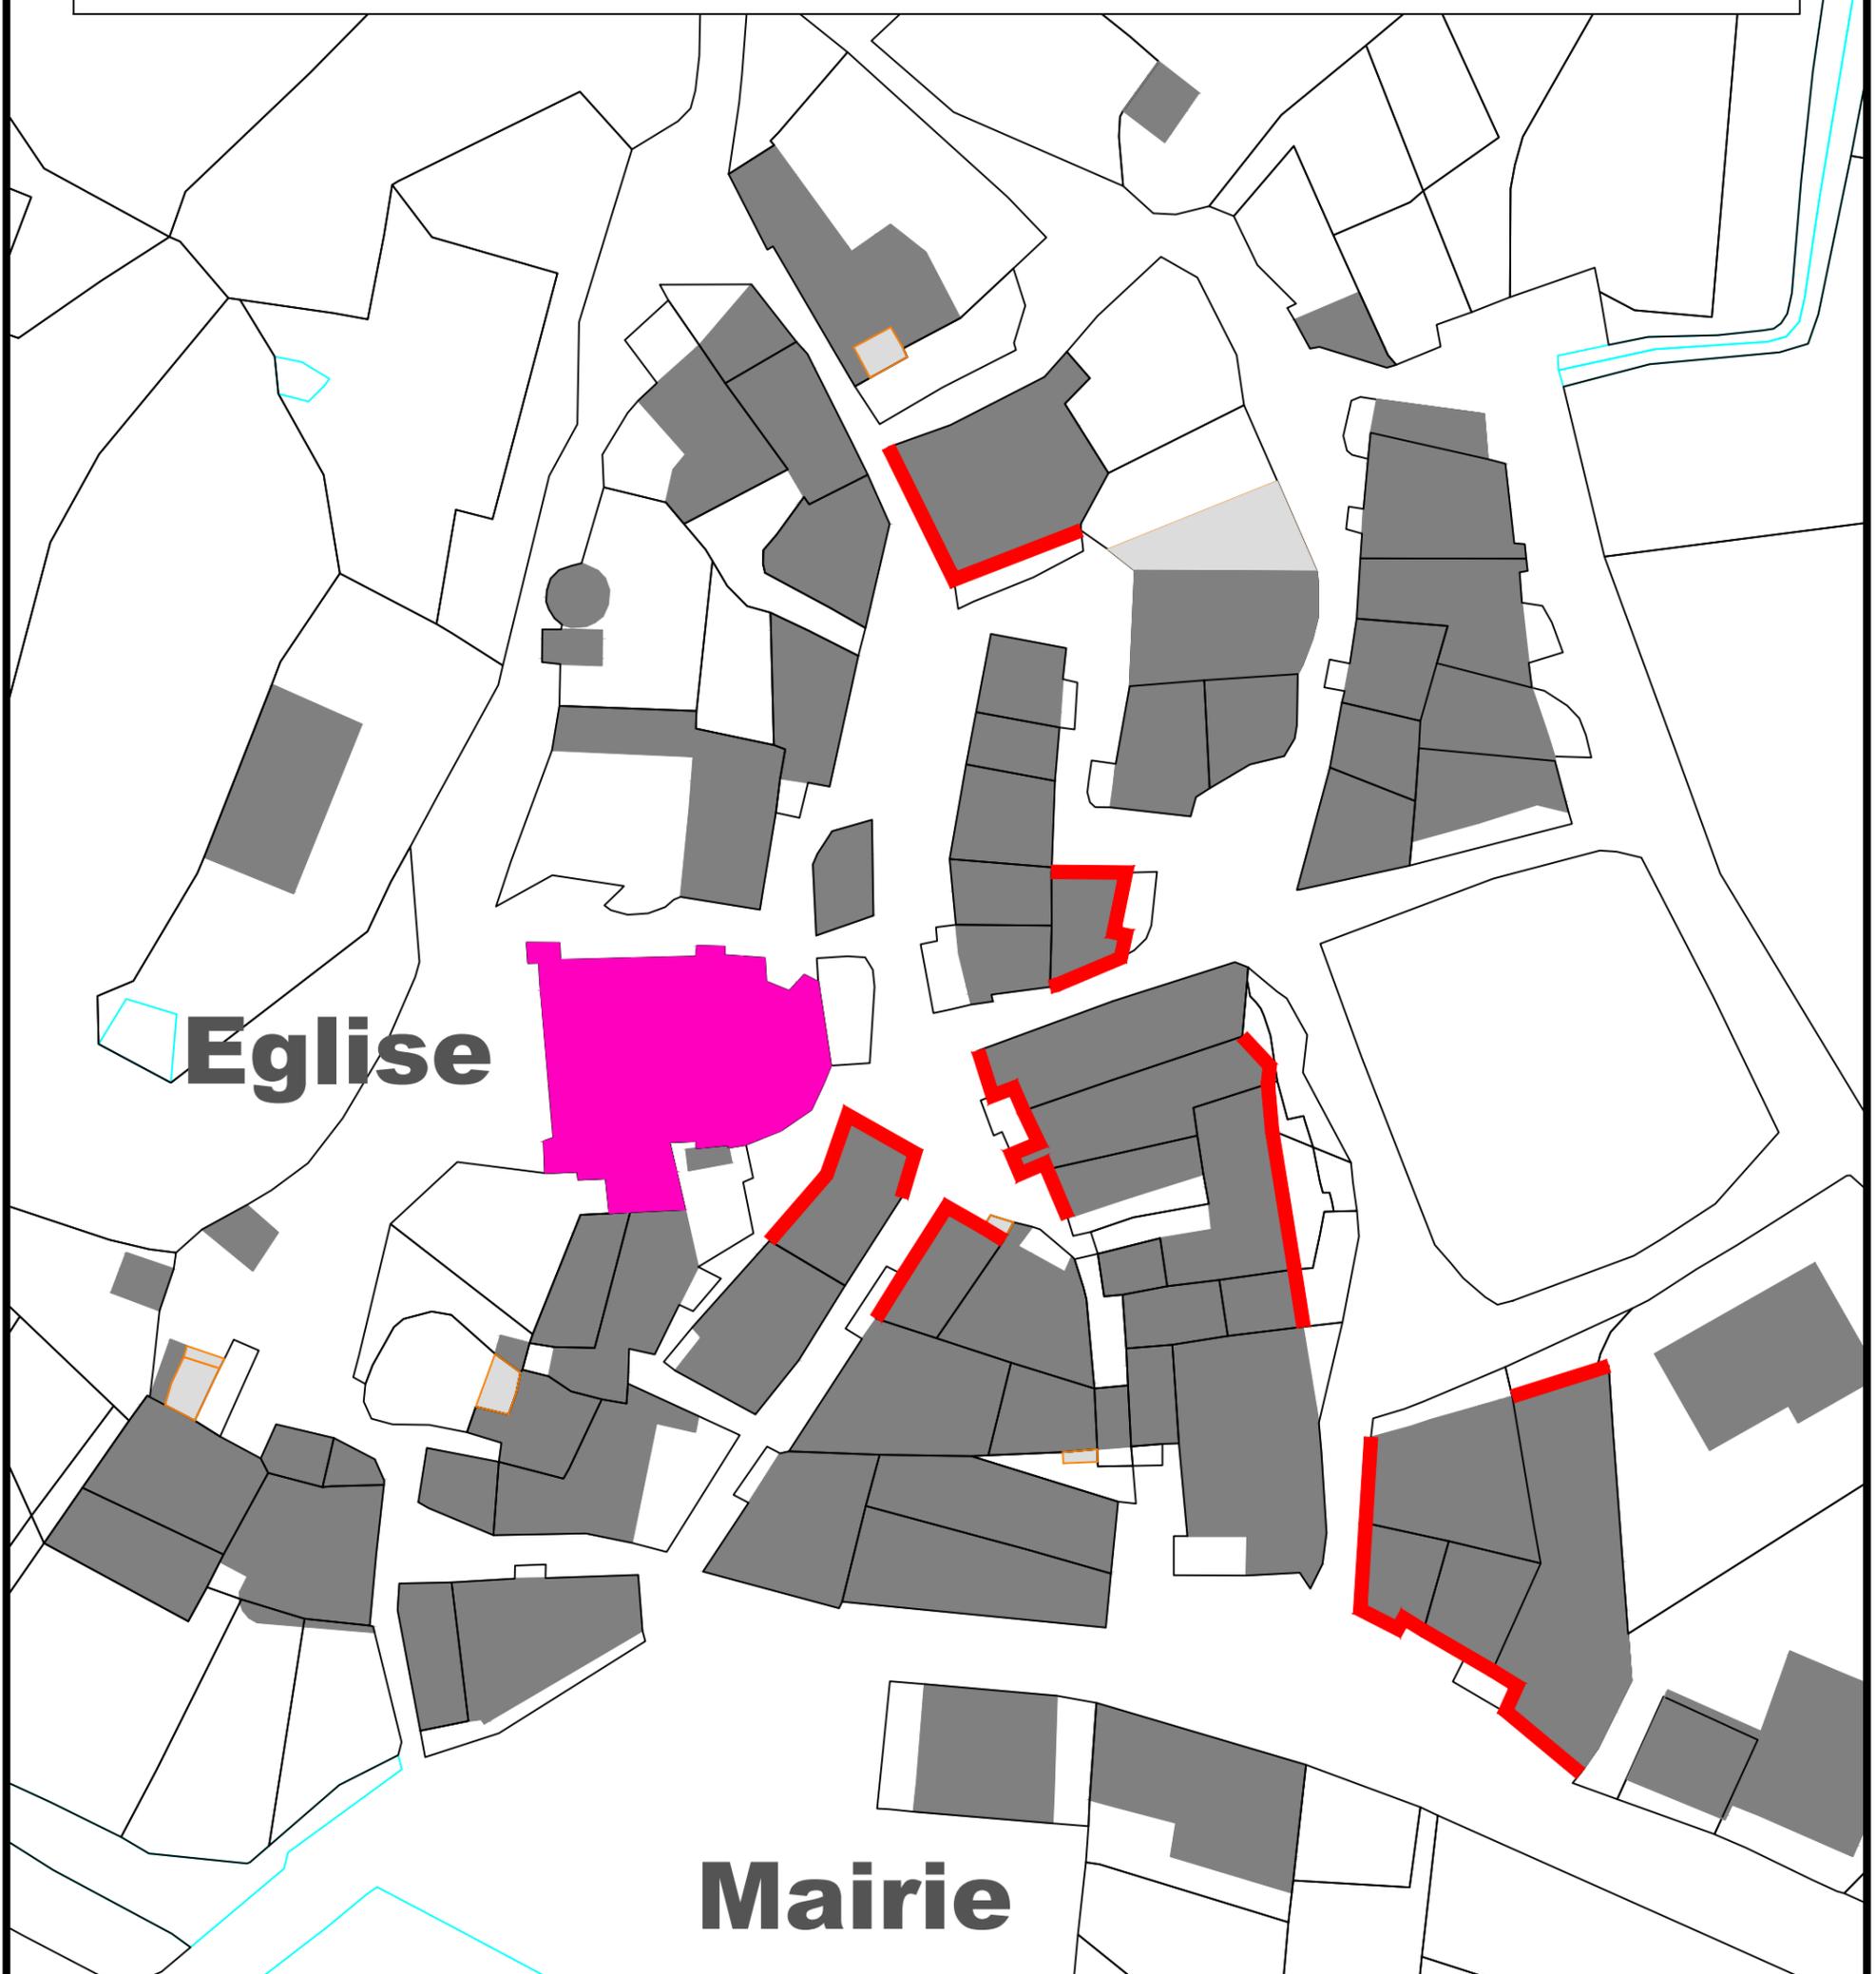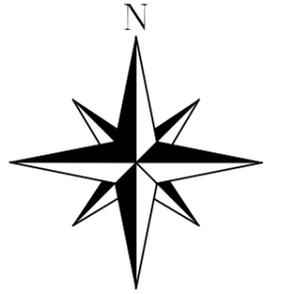

Eglise

Mairie

LEGENDE

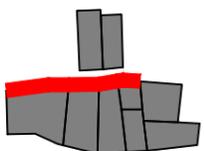



Façades éligibles




Communauté de Communes du Clermontais
Salagou Coeur d'Hérault
Service Urbanisme Aménagement Habitat
Le 18/05/2022
Echelle : 1/500

NEBIAN

PLAN RENOVATION FACADES Linéaire éligible

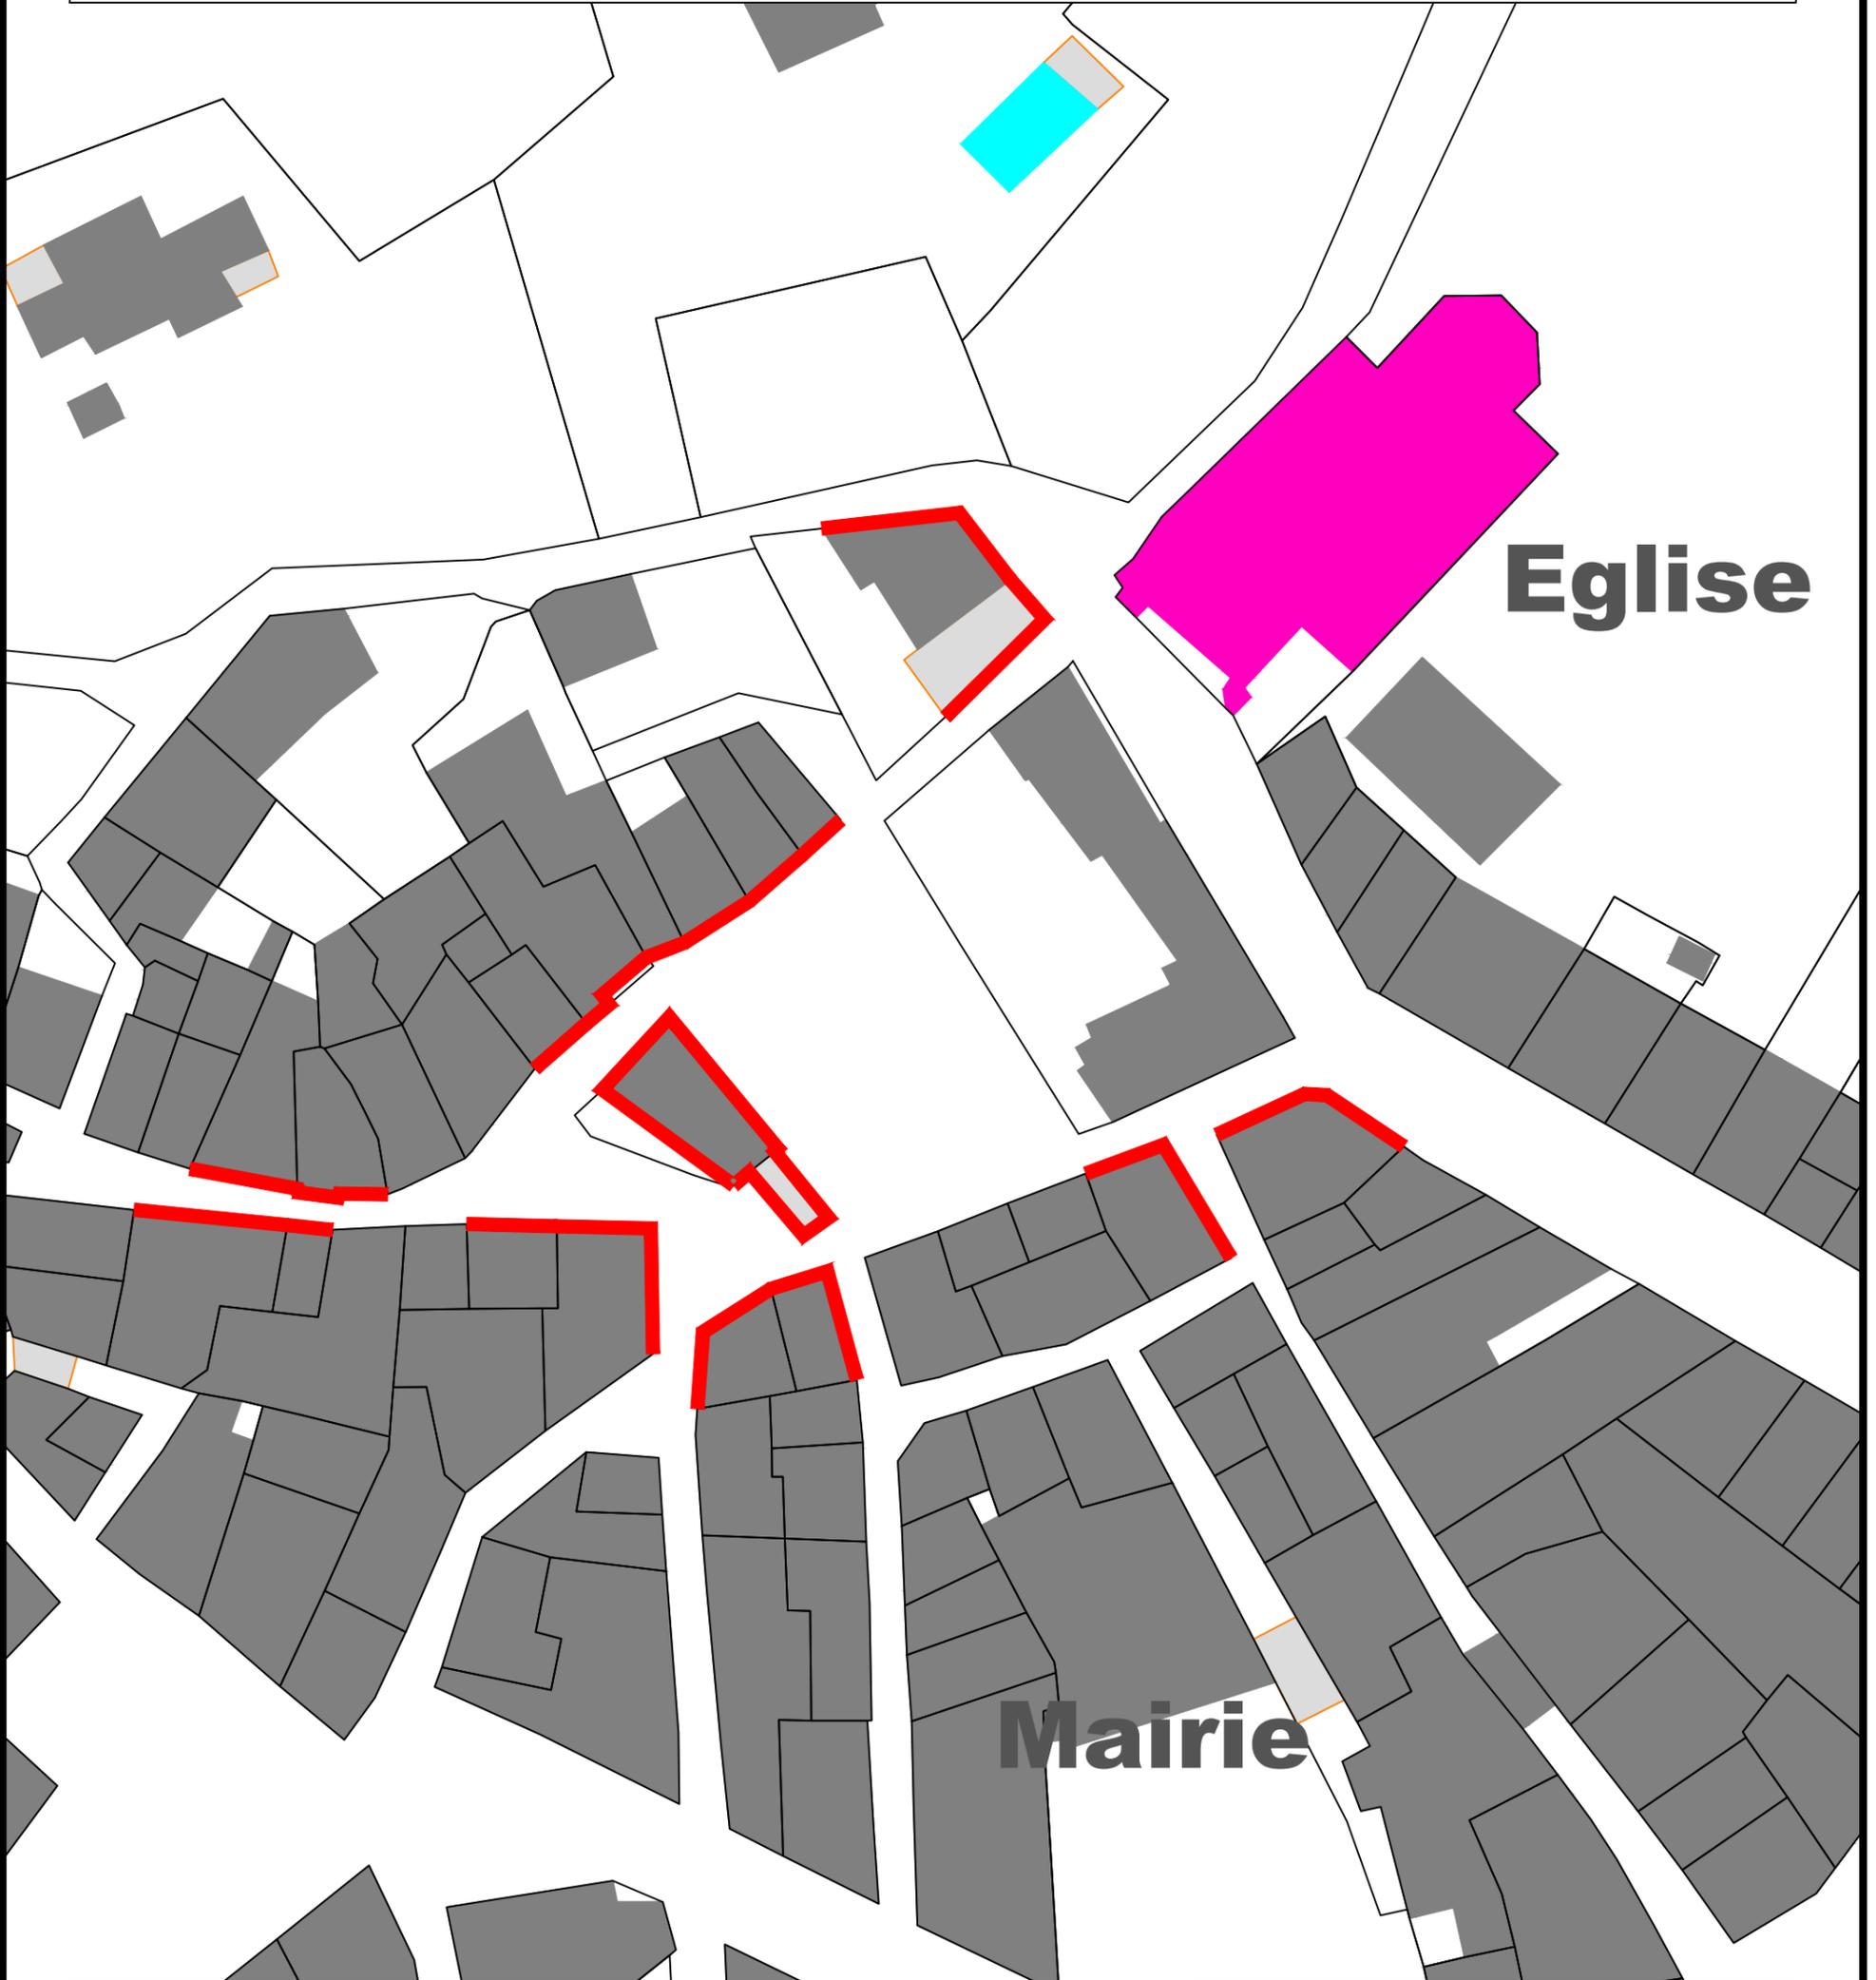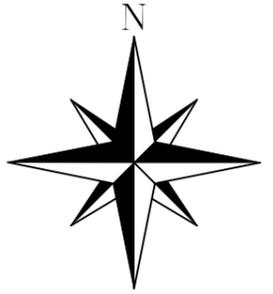

LEGENDE

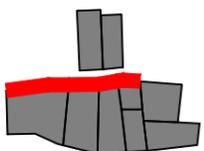



Façades éligibles




Communauté de Communes du Clermontais
Salagou Coeur d'Hérault
Service Urbanisme Aménagement Habitat
Le 06/05/2022
Echelle : 1/500

OCTON

PLAN RENOVATION FACADES Linéaire éligible

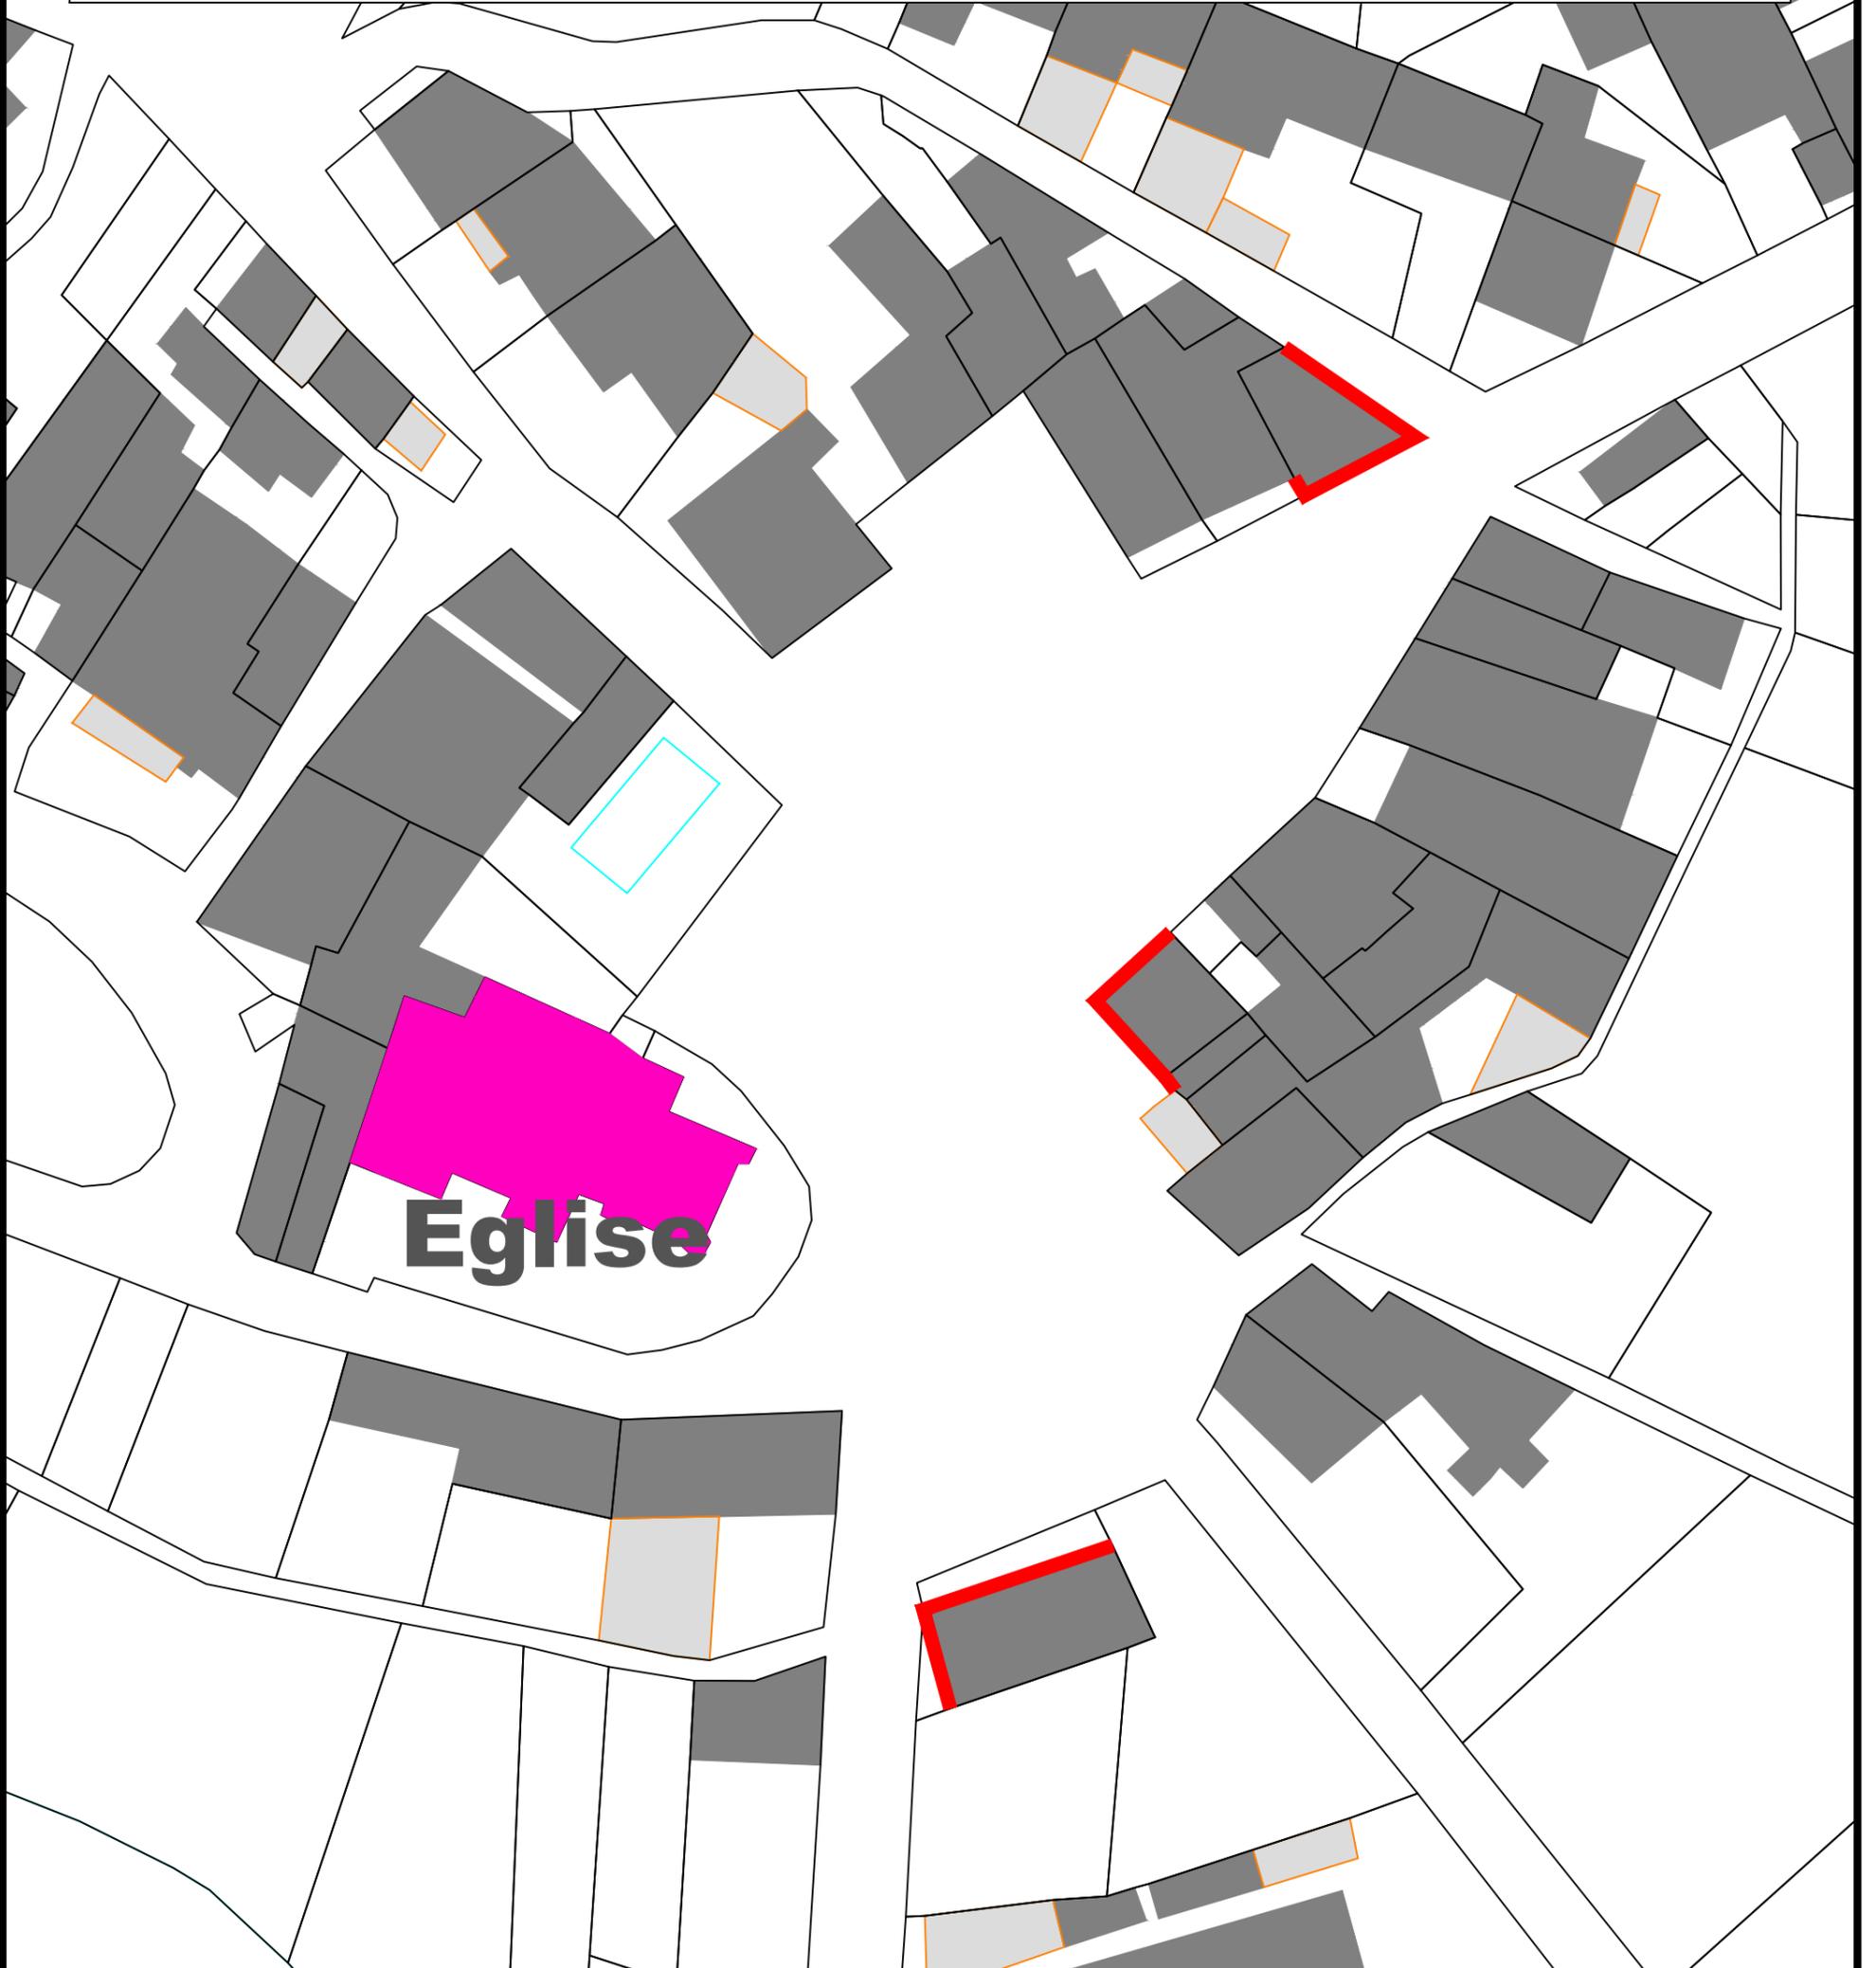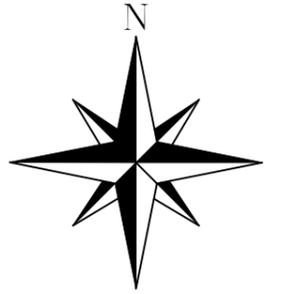

LEGENDE

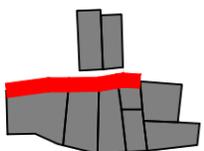



Façades éligibles




Communauté de Communes du Clermontais
Salagou Coeur d'Hérault
Service Urbanisme Aménagement Habitat
Le 15/04/2022
Echelle : 1/500

PAULHAN

PLAN RENOVATION FACADES Linéaire éligible

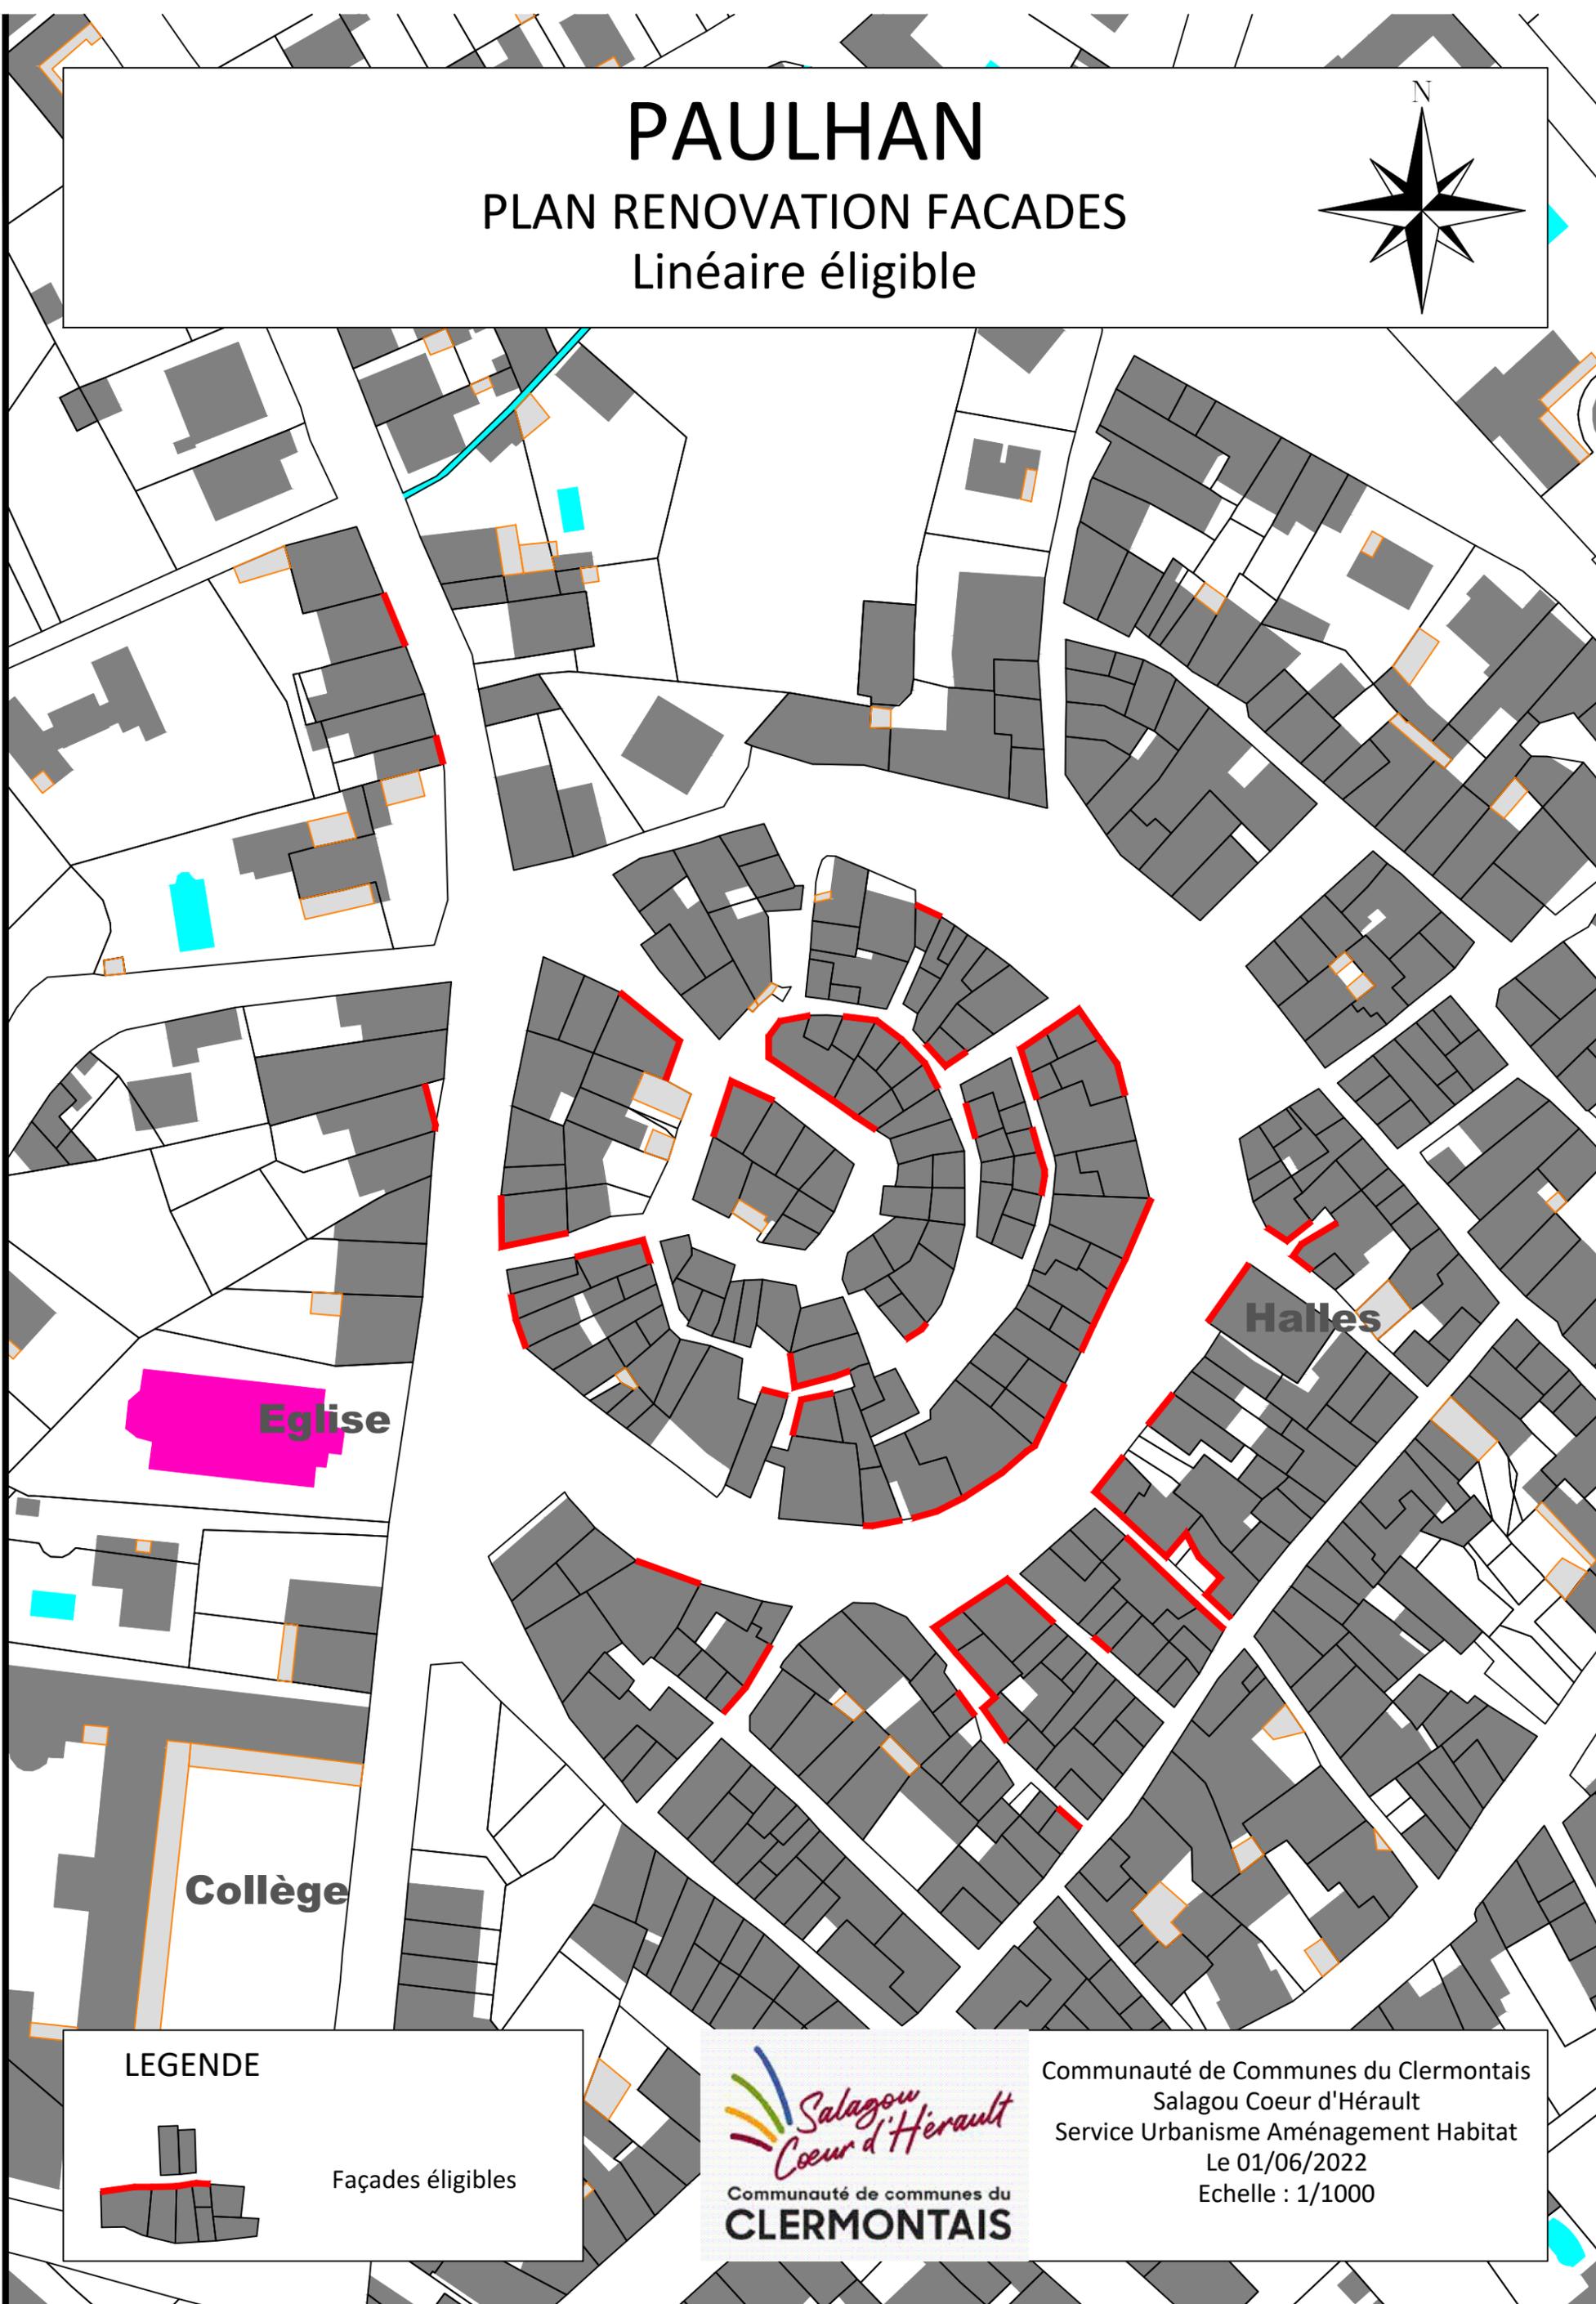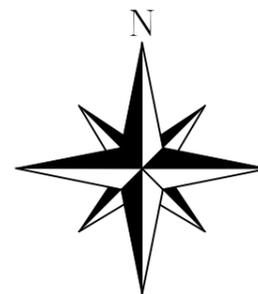

LEGENDE

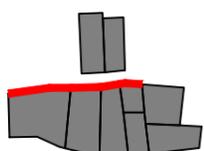



Façades éligibles




Communauté de Communes du Clermontais
Salagou Coeur d'Hérault
Service Urbanisme Aménagement Habitat
Le 01/06/2022
Echelle : 1/1000

PERET

PLAN RENOVATION FACADES Linéaire éligible

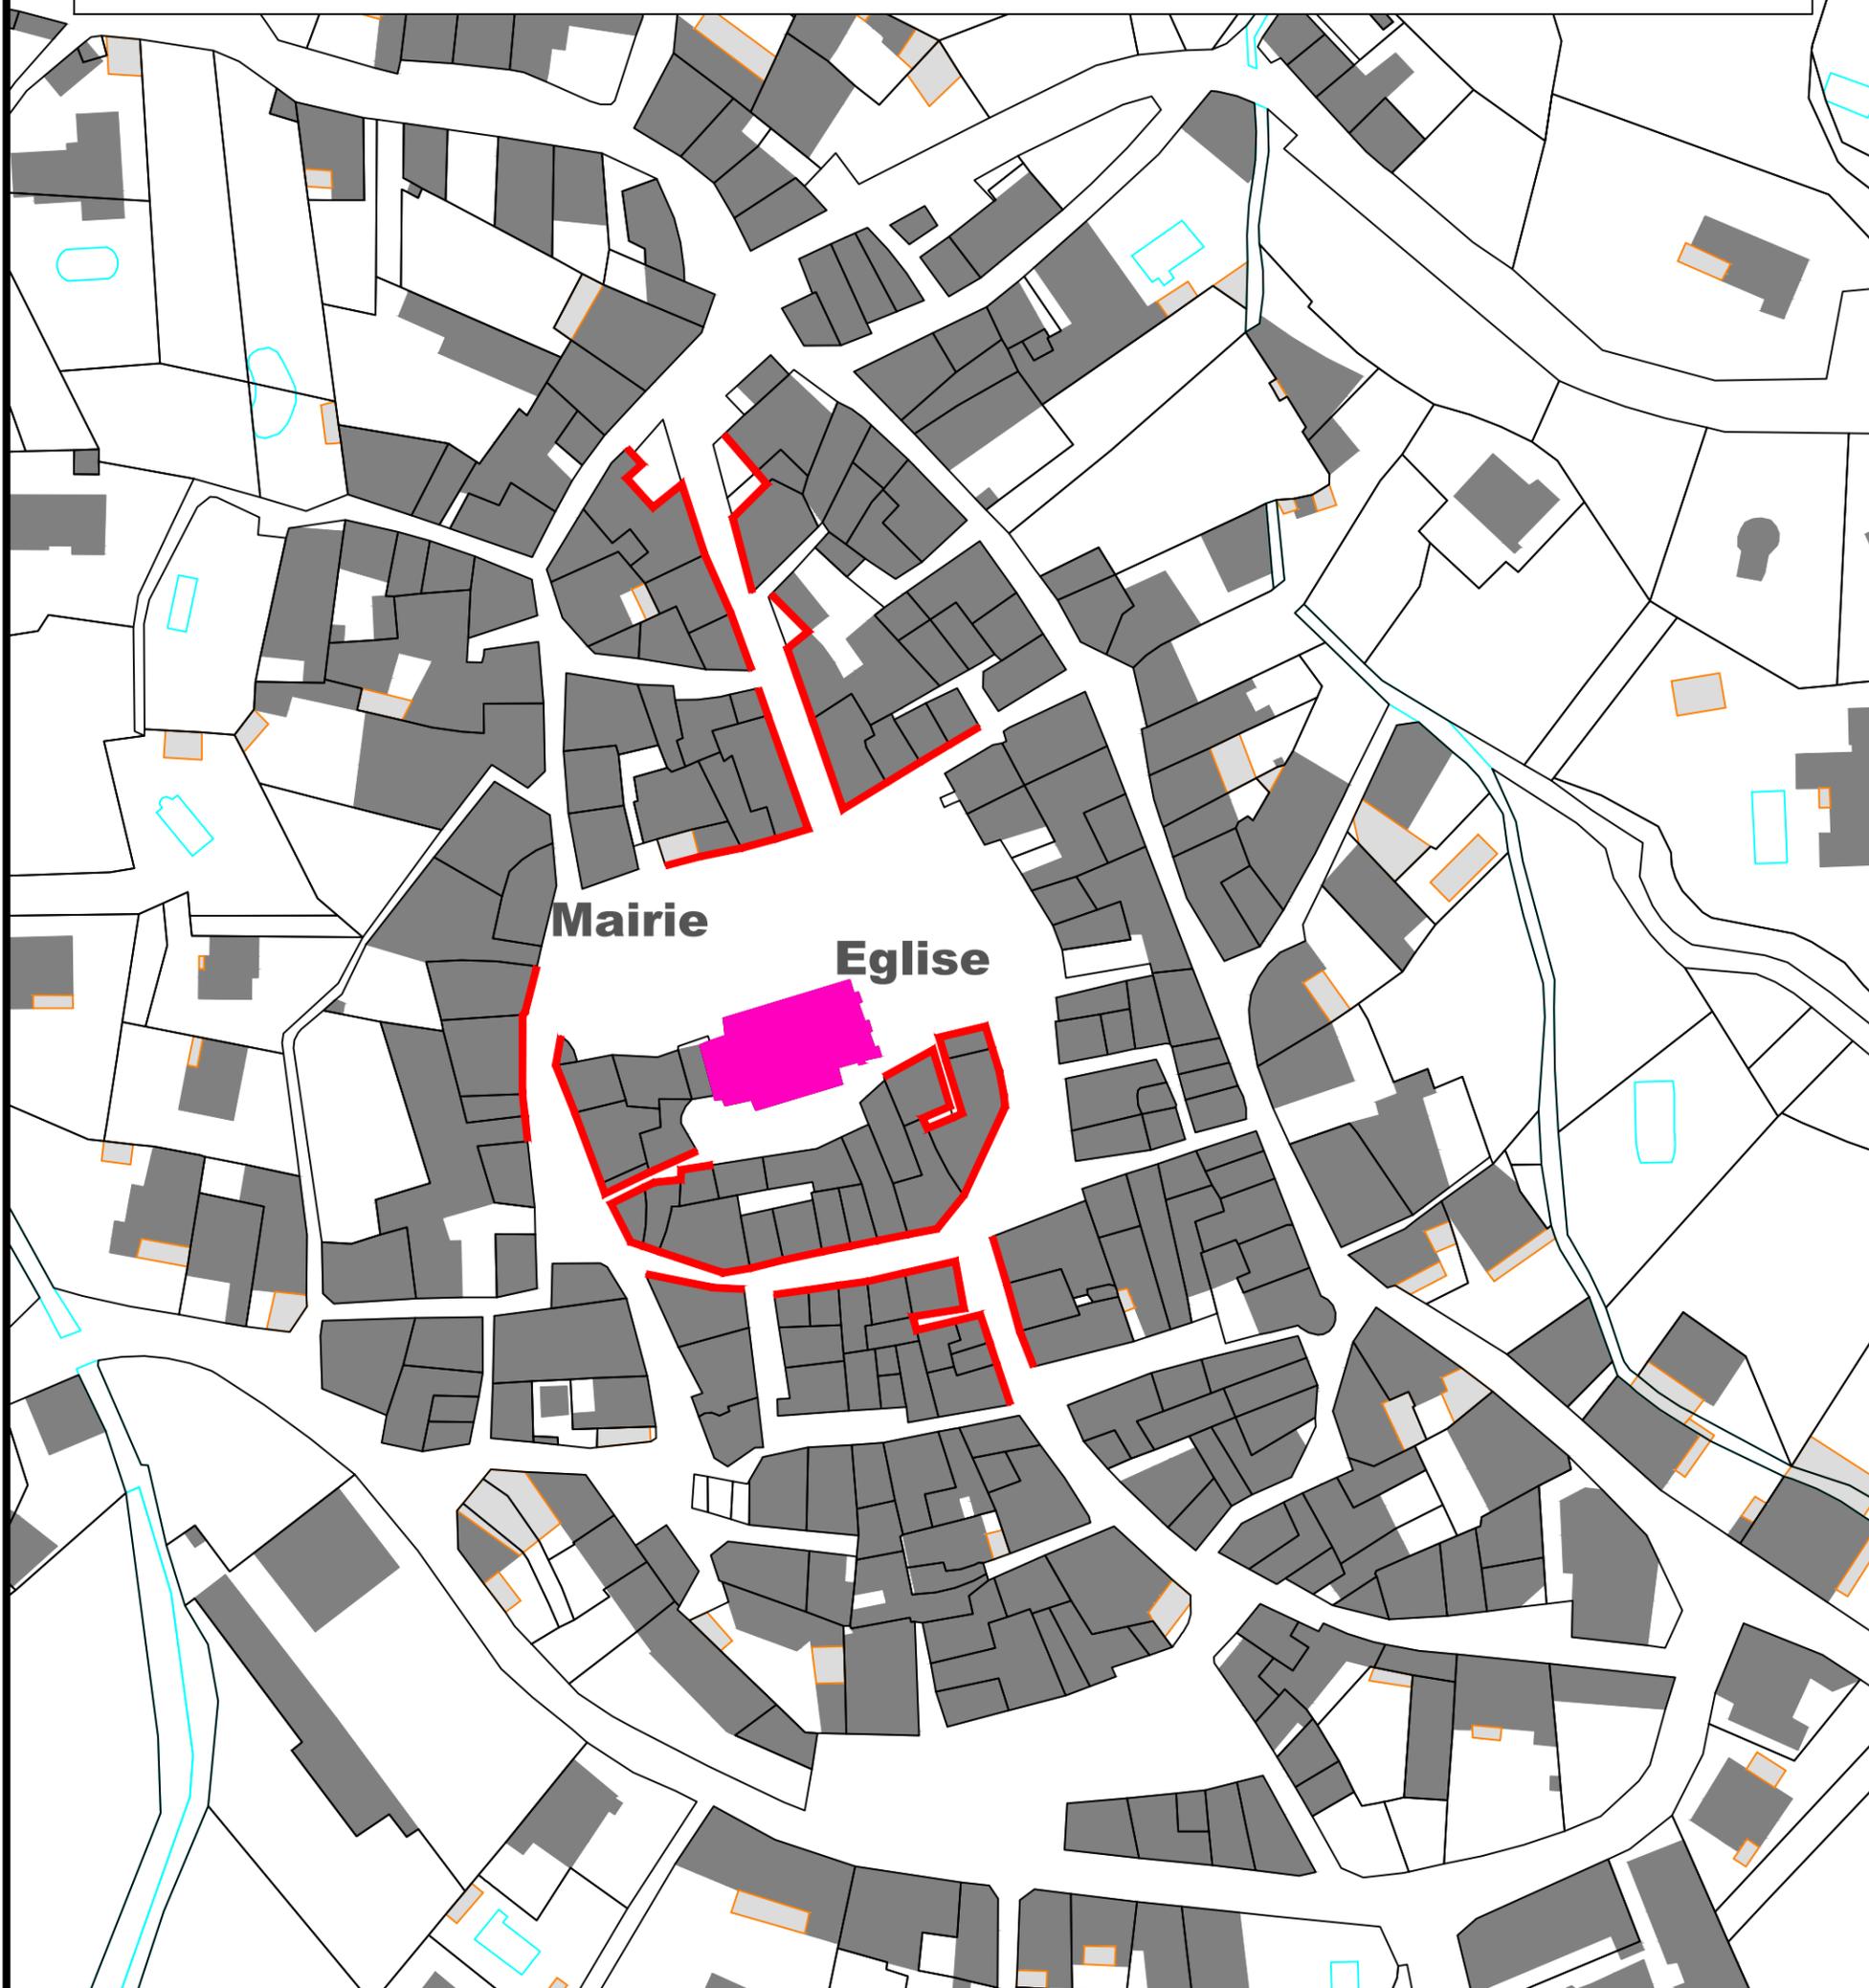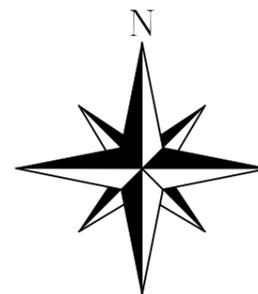

LEGENDE

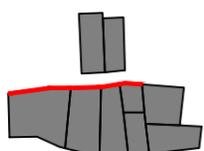

Façades éligibles





Communauté de Communes du Clermontais
Salagou Coeur d'Hérault
Service Urbanisme Aménagement Habitat
Le 30/05/2022
Echelle : 1/1000


SAINT FELIX DE LODEZ

PLAN RENOVATION FACADES

Linéaire éligible

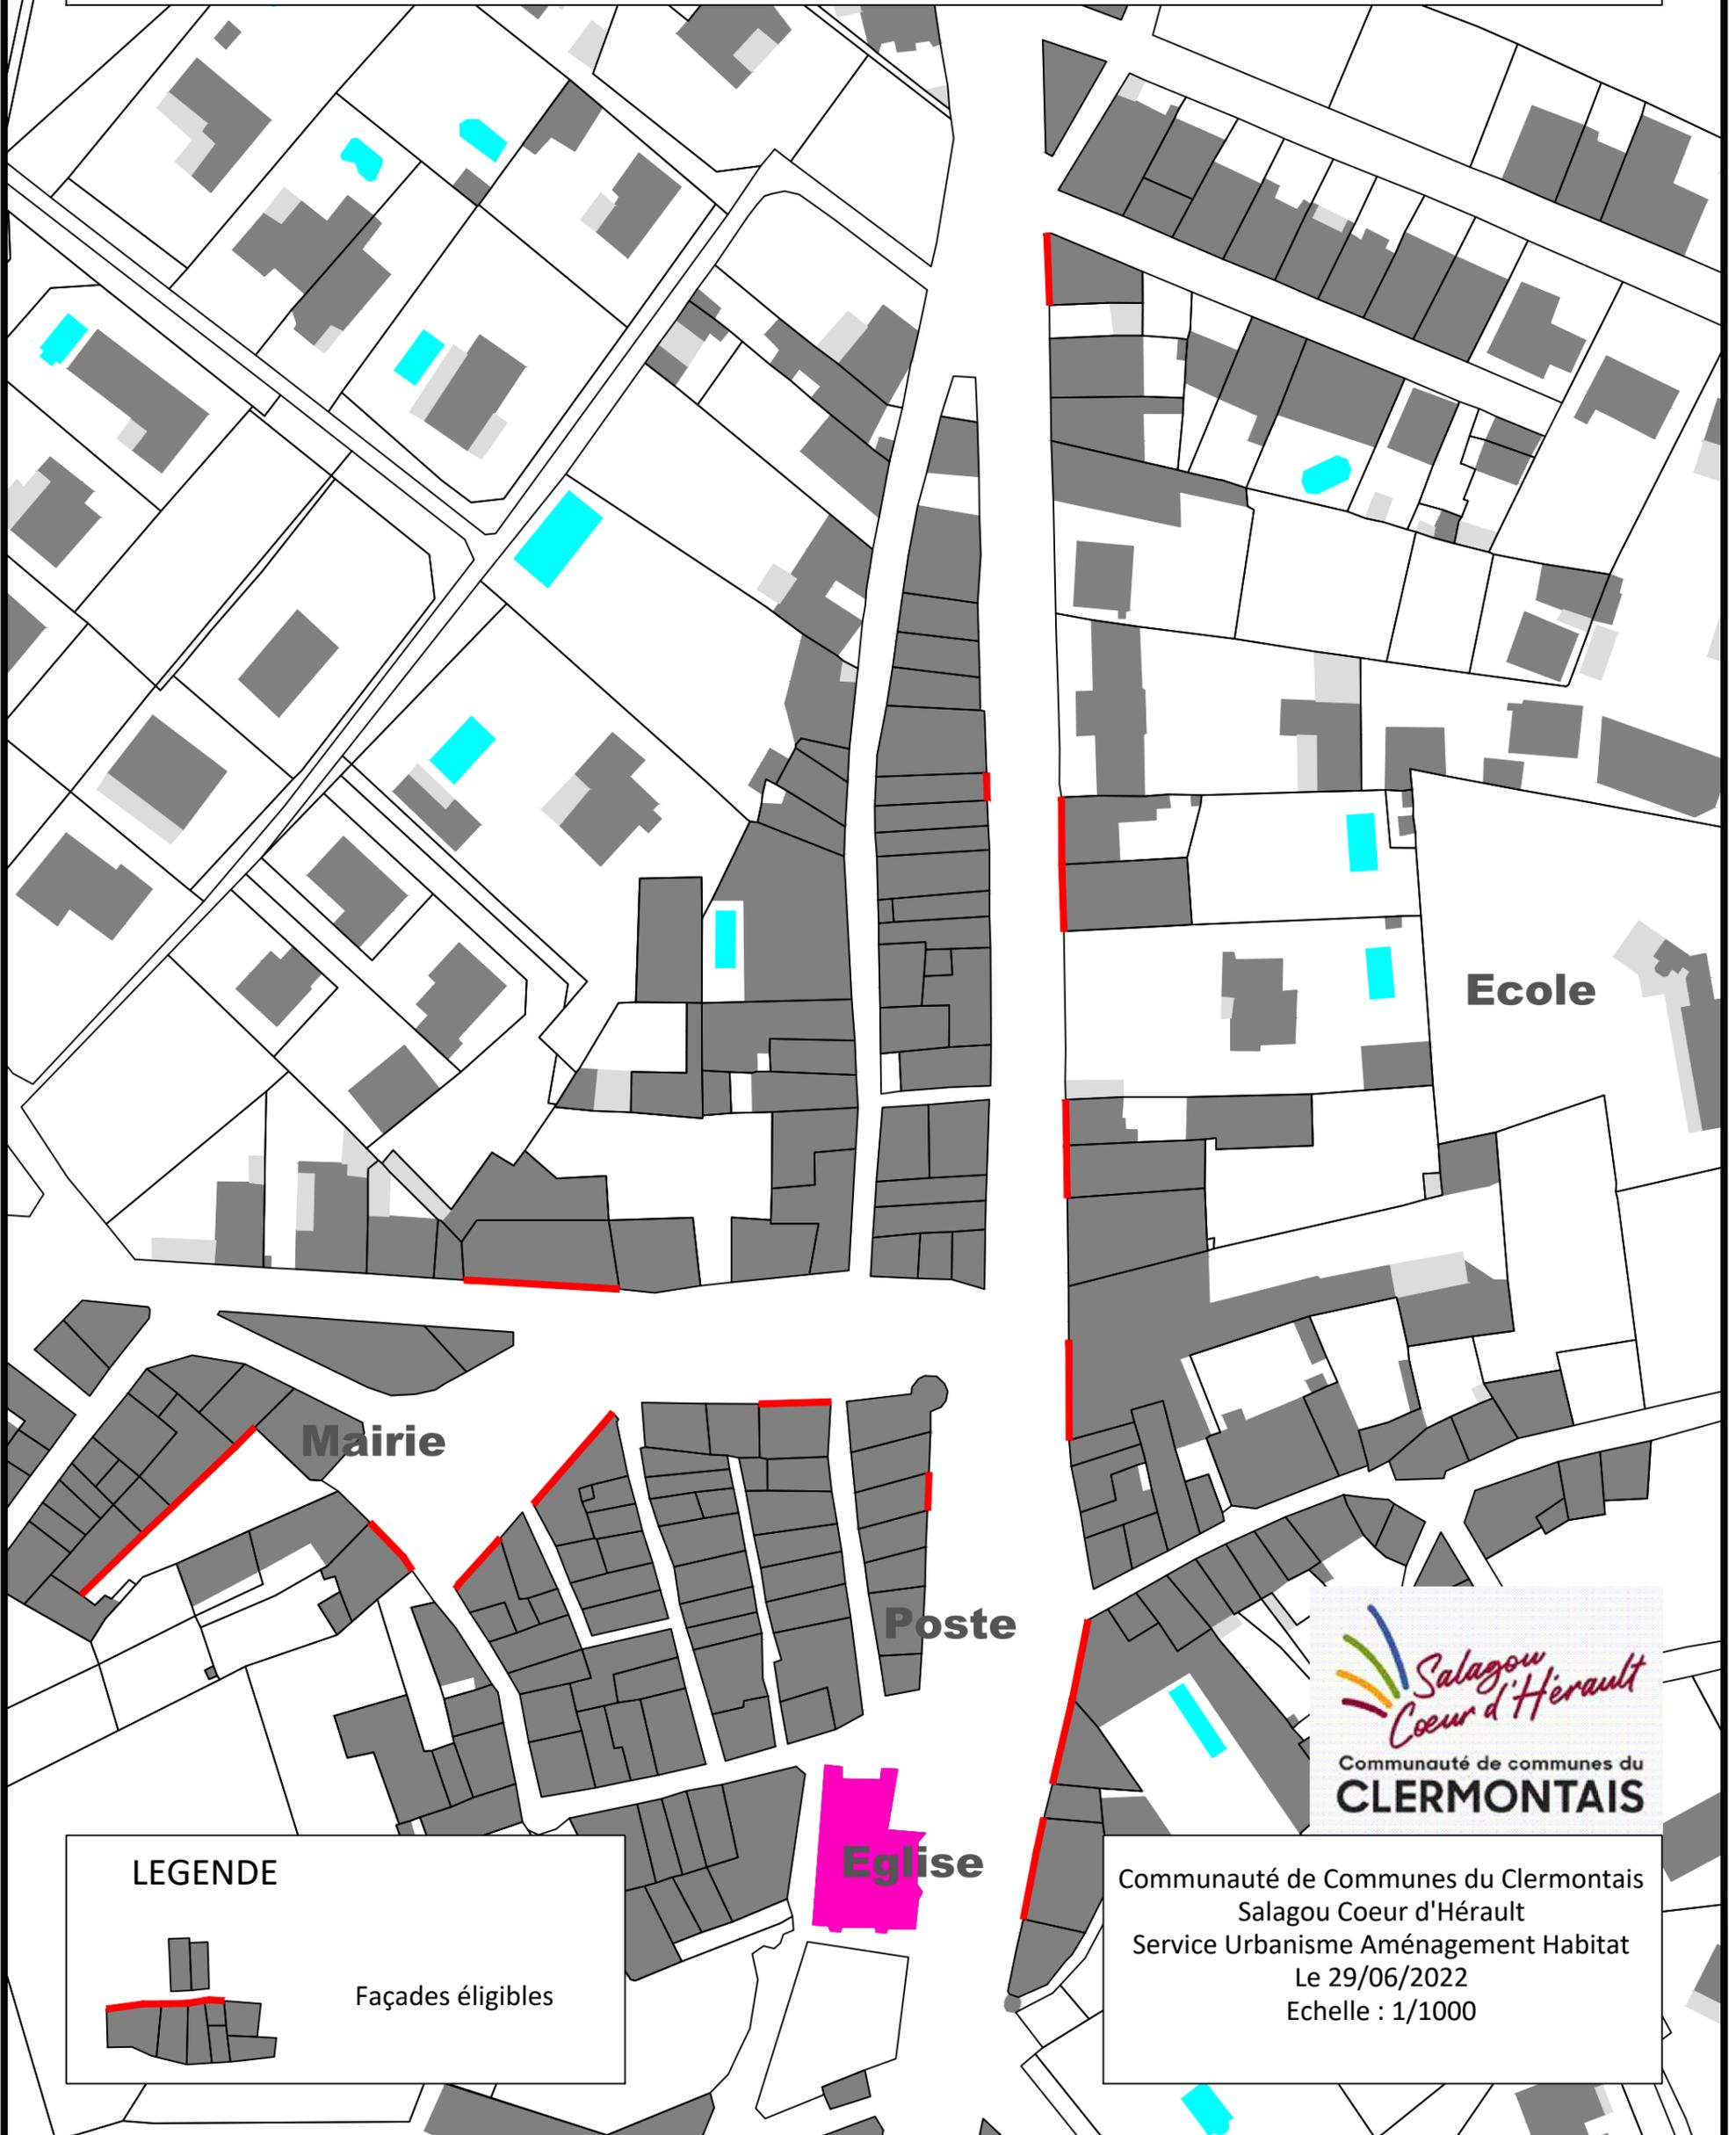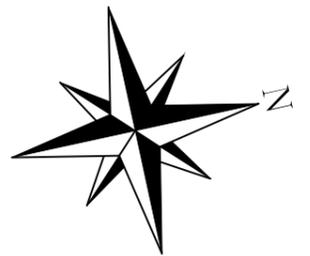

LEGENDE

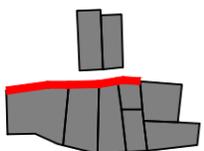



Façades éligibles




Communauté de Communes du Clermontais
Salagou Cœur d'Hérault
Service Urbanisme Aménagement Habitat
Le 29/06/2022
Echelle : 1/1000

SALASC

PLAN RENOVATION FACADES Linéaire éligible

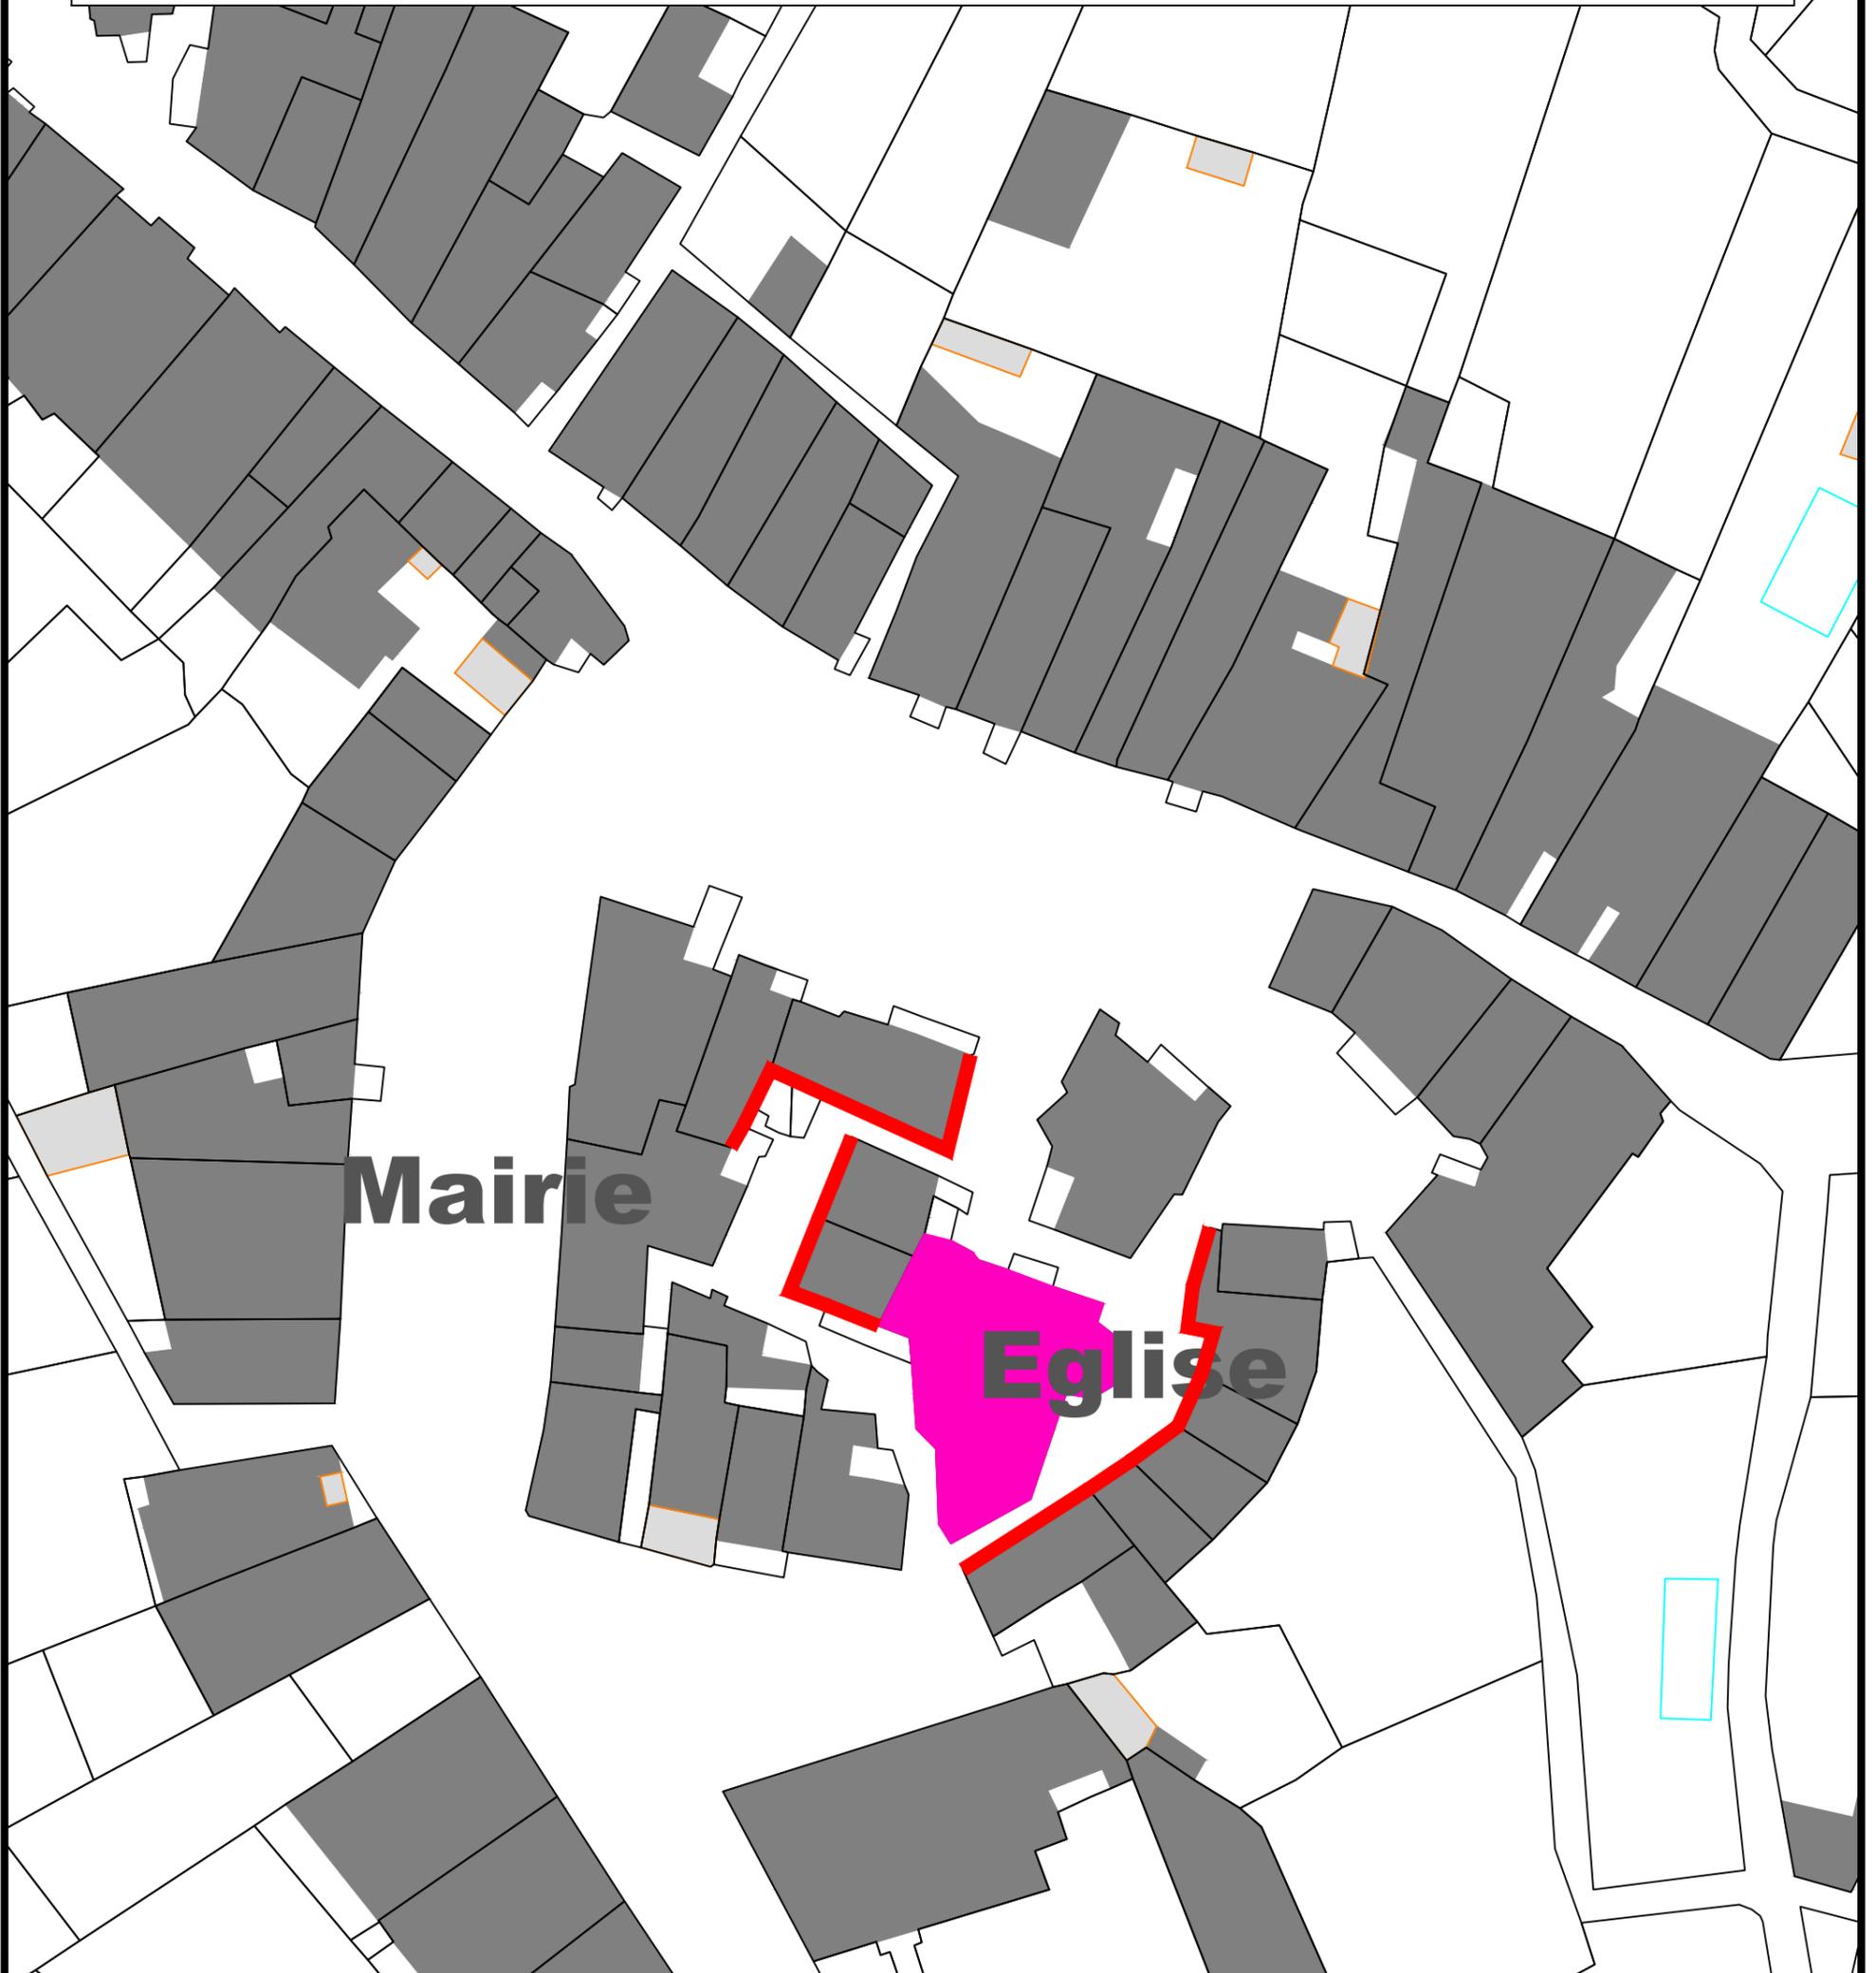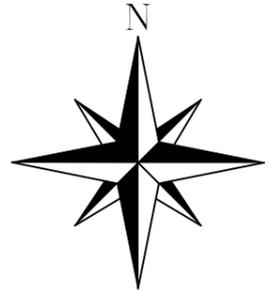

LEGENDE

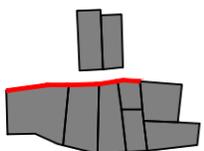

Façades éligibles




Communauté de Communes du Clermontais
Salagou Coeur d'Hérault
Service Urbanisme Aménagement Habitat
Le 21/04/2022
Echelle : 1/500


USCLAS D'HERAULT

PLAN RENOVATION FACADES

Linéaire éligible

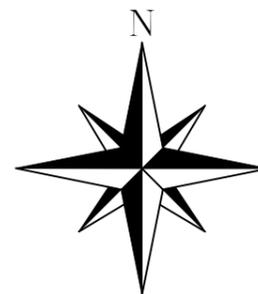

LEGENDE

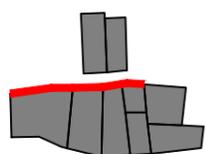

Façades éligibles






Communauté de Communes du Clermontais
Salagou Cœur d'Hérault
Service Urbanisme Aménagement Habitat
Le 30/05/2022
Echelle : 1/1000


VILLENEUVETTE

PLAN RENOVATION FACADES

Linéaire éligible

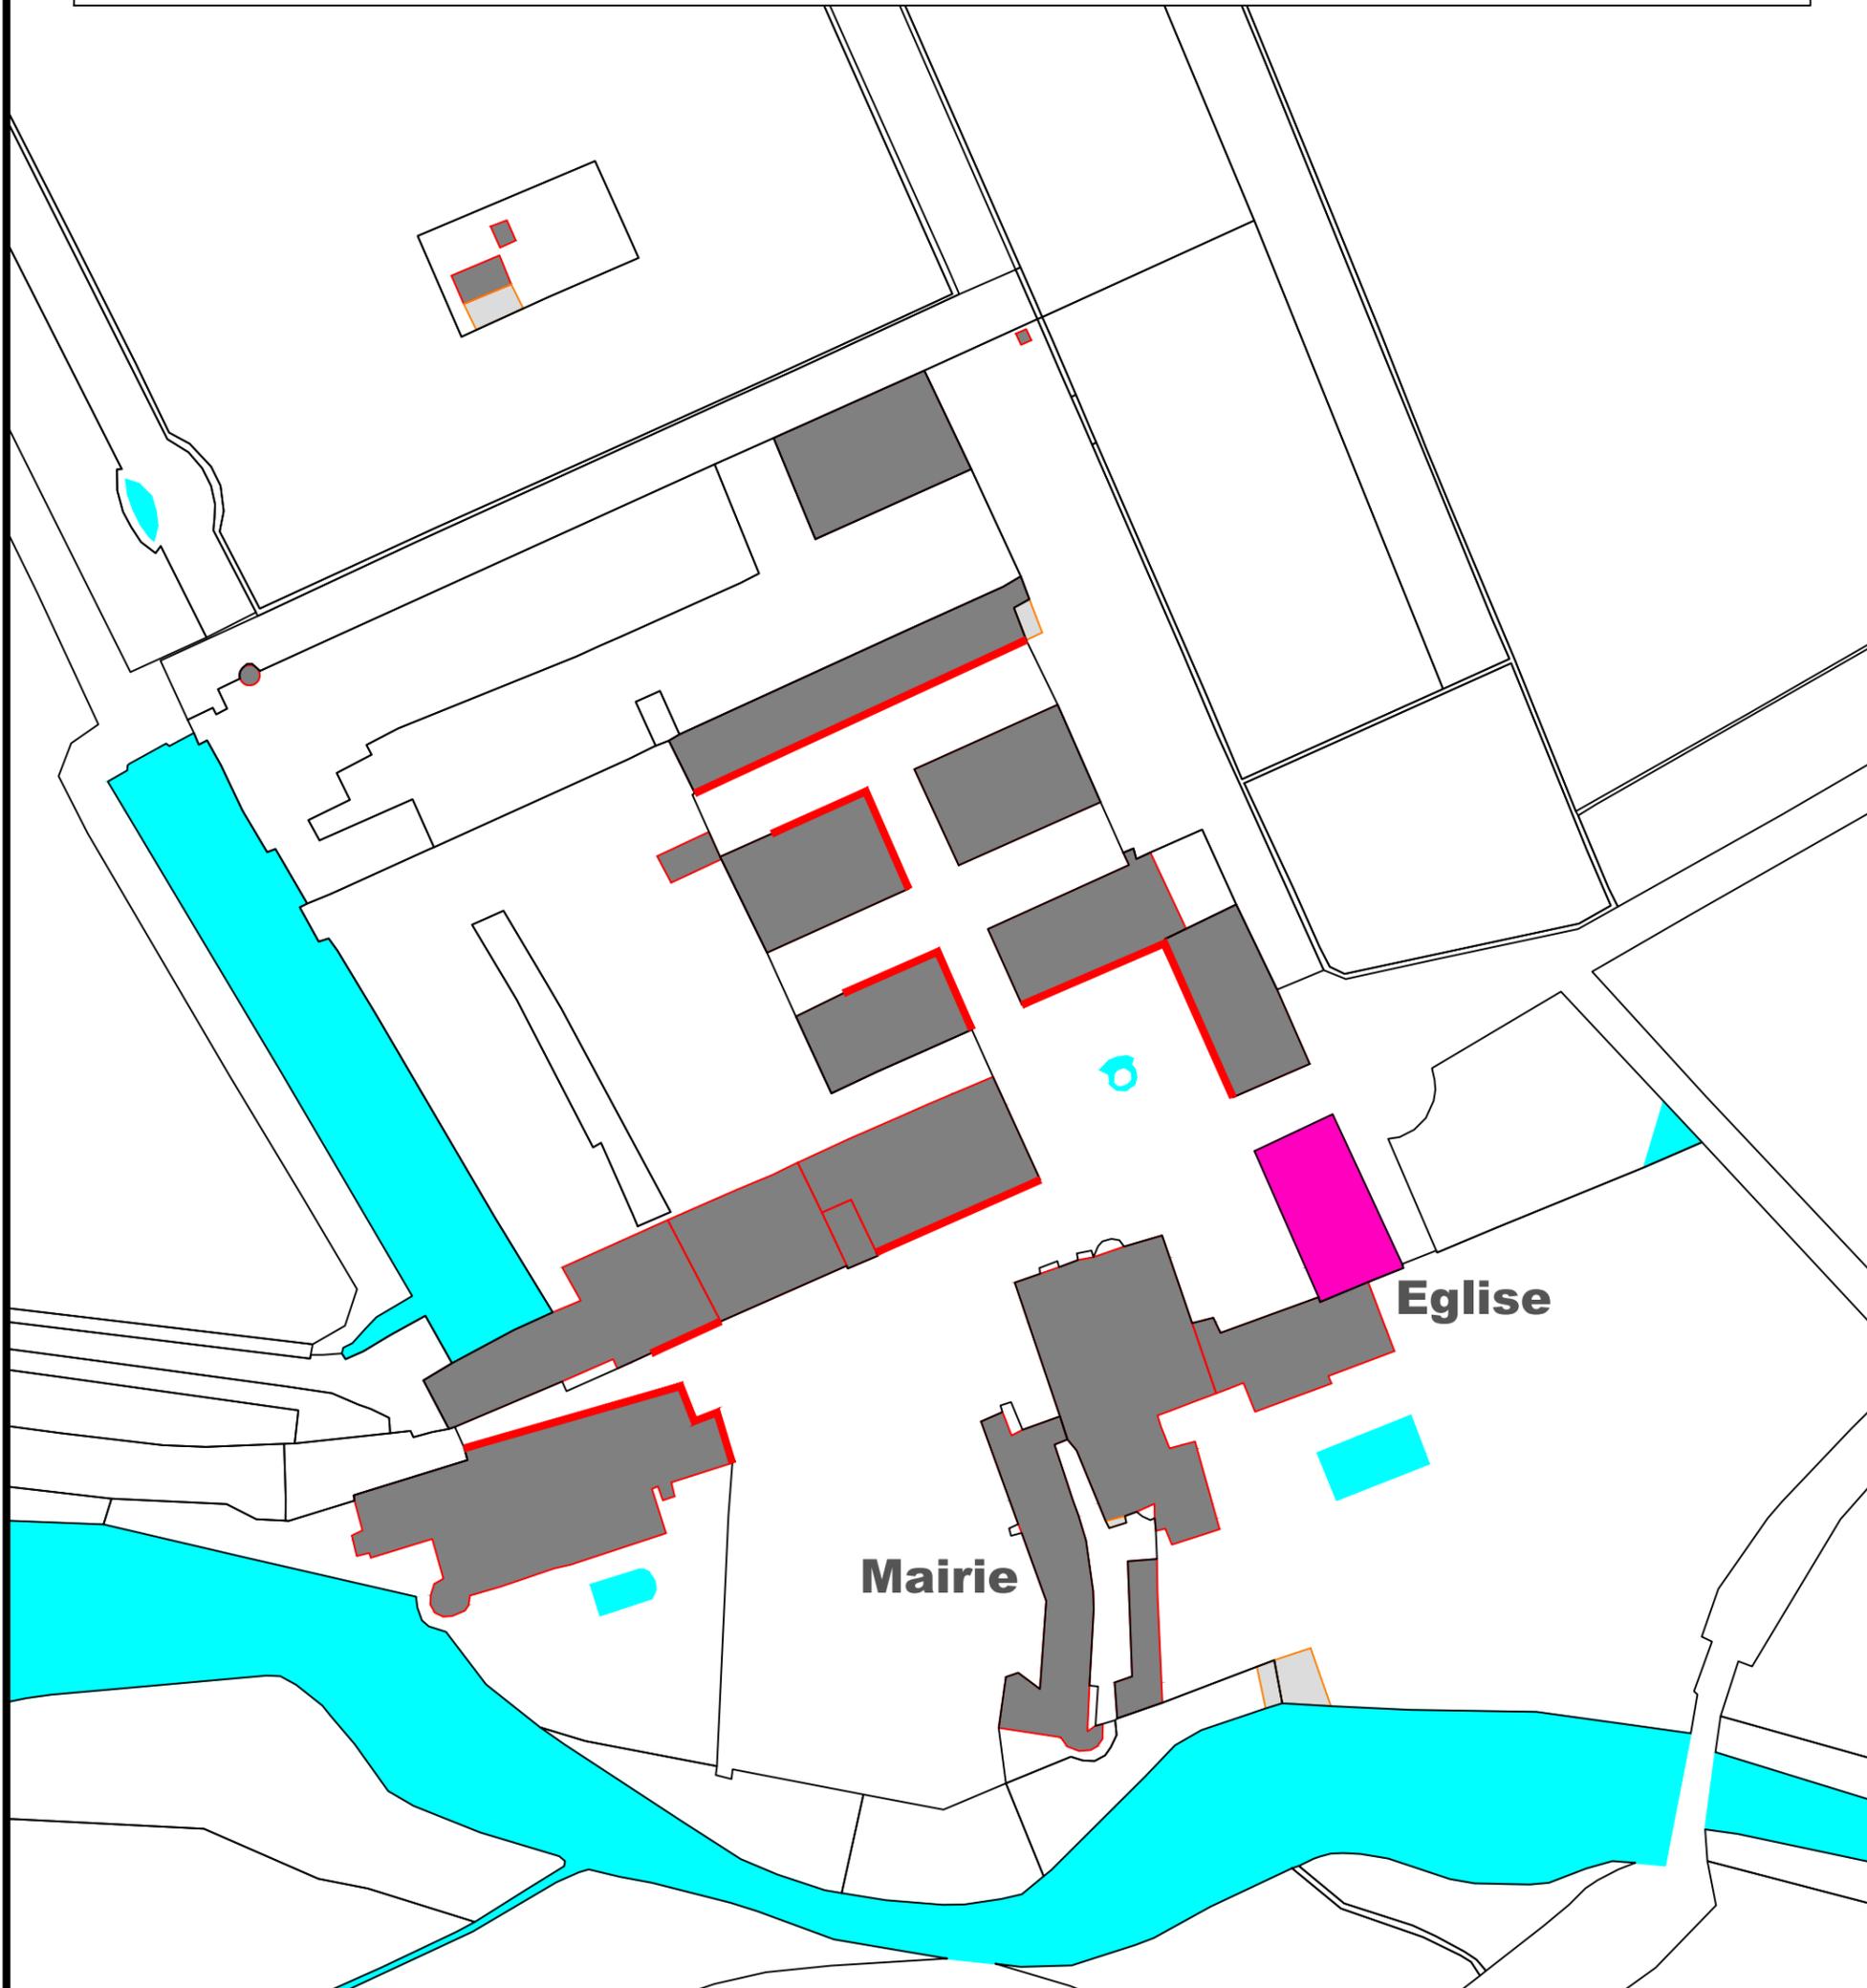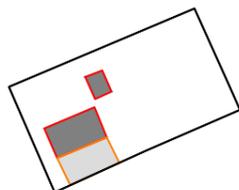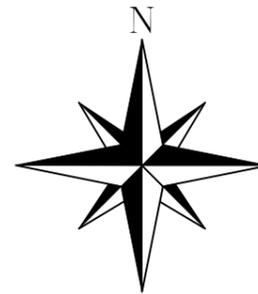

LEGENDE

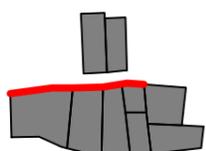

Façades éligibles



Communauté de Communes du Clermontais
Salagou Coeur d'Hérault
Service Urbanisme Aménagement Habitat
Le 04/05/2022
Echelle : 1/1000