PRO-DCE

Département de l'Hérault

Commune de Saint Felix de Lodez

PROJET D'AMENAGEMENT DE LA COUR DU CHATEAU

1 - Plan de masse

Ind	Date	Auteur	Vérif.	Infos
E				
D				
C				
B	02/02/2022	C.M.	P.G.	PRO_v2
A	29/10/2021	TC	PG	PRO_v1
0	01/09/2021	TC	PG	AVP_v1

Echelle : 1/100

Siège social : ALAIRAC
Labouat 11200 - Alairac
Tel : 04 68 26 82 76
Fax : 04 68 26 82 41
E-mail : cetur@cetur-.com

AGENCE DE BEZIERS
166 Rue Maurice Béjart
Parc Club Bâtiment B- 1er étage
34 500 Béziers
Tel : 04 99 41 40 02
Fax : 04 99 41 67 32

AGENCE DE NARBONNE
9 rue Ernest Cognacq - 11 100 NARBONNE
Tel : 04 68 26 82 76
Fax : 04 68 26 82 41

AGENCE D'AGDE
BP 74
34 301 AGDE
Tel : 04 99 41 40 02
Fax : 04 99 41 67 32

AGENCE DE CASTELNAUDARY
52 avenue François Mitterrand
11 400 CASTELNAUDARY
Tel : 04 68 26 82 76
Fax : 04 68 26 82 41

www.ceturlr.com
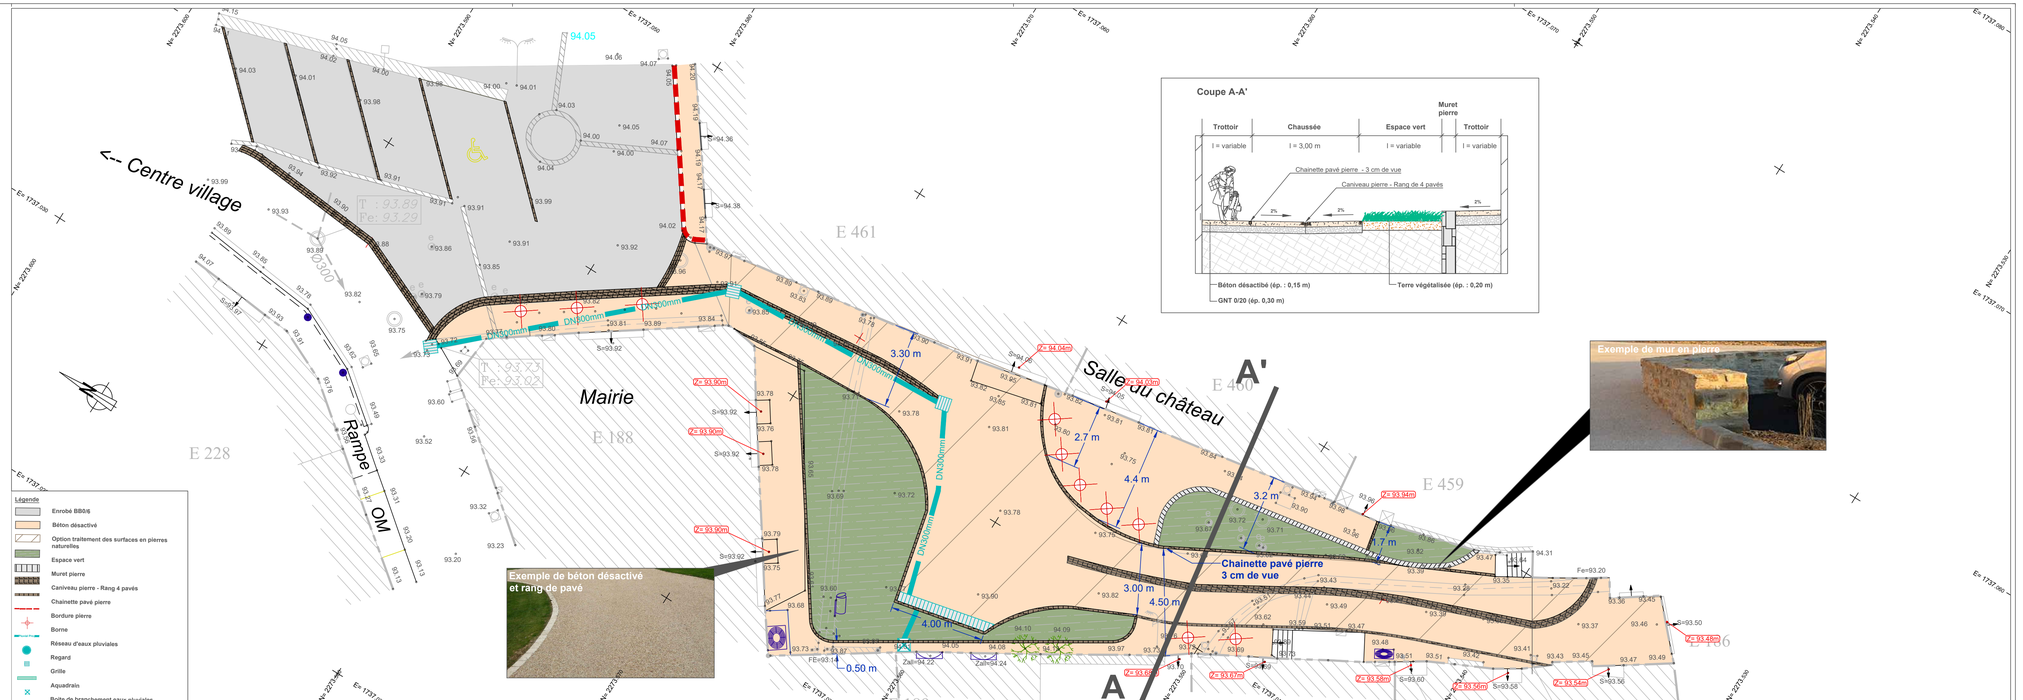
CETUR INGENIERIE
CONSEILS ETUDES DE TRAVAUX URBAINS ET RURAUX