PRO

DEPARTEMENT DE L'HERAULT

COMMUNE DE SAINT FELIX DE LODEZ

Aménagement de la traversée d'agglomération
RD 619

Tranche Optionnelle 2
Zone 3 :
Route de Clermont RD141

Ind	Date	Auteur	Vérif.	Infos
E	13/01/2021	J.L.	P.G.	Modifs stationnements boulangerie
D	14/12/2020	J.L.	P.G.	Modifs carrefour Zone 2 + OM
C	08/11/2019	J.L.	P.G.	
B	17/10/2019	J.L.	P.G.	
A	25/07/2017	L.C.	P.G.	
0	27/10/2016	L.C.	P.G.	
Echelle :		1/250ème		LR14329

Siège social : ALAIRAC
Laboual 11290- Alairac
Tel : 04 68 26 82 76
Fax : 04 68 26 82 41
E-mail : ceturlr@ceturlr.com

AGENCE DE BEZIERS
166 Rue Maurice Béjart
Parc Club Bâtiment B- 1er étage
34 500 Béziers
Tel : 04 99 41 40 02
Fax : 04 99 41 67 32

AGENCE DE NARBONNE
9 rue Ernest Cognacq - 11 100 NARBONNE
Tel : 04 68 26 82 76
Fax : 04 68 26 82 41

AGENCE DU POUJOL SUR ORB
13 rue des Pountils - 34 600 Le Poujol sur Orb
Tel : 04 99 41 40 02
Fax : 04 99 41 67 32
E-mail : cetur@ceturlr.com

AGENCE DE SAINT-PONS DE THOMIERES
BP 36 - 32 220 Saint Pons de Thomières
Tel : 04 99 41 40 02
Fax : 04 99 41 67 32

AGENCE DU VIGAN
BP 81016 - 30 120 Le Vigan
Tel : 04 67 81 56 49
Fax : 04 99 41 67 32

www.ceturlr.com

OPQIBI L'INGENIERIE QUALIFIEE
CERTIFICAT N° 10 08 22221

CETUR LR
CONSEILS ETUDES DE TRAVAUX URBAINS ET RURAUX LANGUEDOC - ROUSSILLON

COVADIS

Axe : Zone 3

Profil dessiné par COVADIS

Echelle en X : 1/500

Echelle en Y : 1/500

PC : 80.00 m

Numéro de profils en travers	Altitudes TN	Altitudes Projet	Ecarts Projet - TN	Abcisses
P01	95.57	95.52	-0.05	0.00
P02	95.51	95.46	-0.05	5.00
P03	95.40	95.40	-0.00	10.00
P04	95.34	95.32	-0.02	15.00
P05	95.24	95.24	-0.00	20.00
P06	95.11	95.12	0.01	25.00
P07	95.01	95.01	-0.00	30.00
P08	94.92	94.94	0.02	35.00
P09	94.88	94.88	0.00	40.00
P11	94.77	94.80	0.03	45.00
P12	94.73	94.73	-0.00	50.00
P13	94.41	94.65	0.24	55.00
P14	94.51	94.60	0.09	58.02
P15	94.55	94.55	0.00	59.98
P16	94.56	94.56	0.00	60.97
P17	94.38	94.43	0.06	65.00
P10	94.30	94.30	0.00	70.00
P20	94.16	94.18	0.02	75.00
P21	94.07	94.06	-0.01	80.00
P22	93.92	94.02	0.10	81.54
P23	93.79	93.96	0.05	82.79
P24	93.60	93.86	0.07	85.00
P25	93.37	93.64	0.04	90.00
P26	93.17	93.41	0.05	95.00
P27	92.96	93.19	0.01	100.00
P28	92.72	92.96	-0.00	105.00
P29	92.53	92.74	0.02	110.00
P30	92.14	92.53	-0.00	115.00
P31	92.06	92.29	0.16	120.00
P32	92.06	92.06	-0.00	125.40
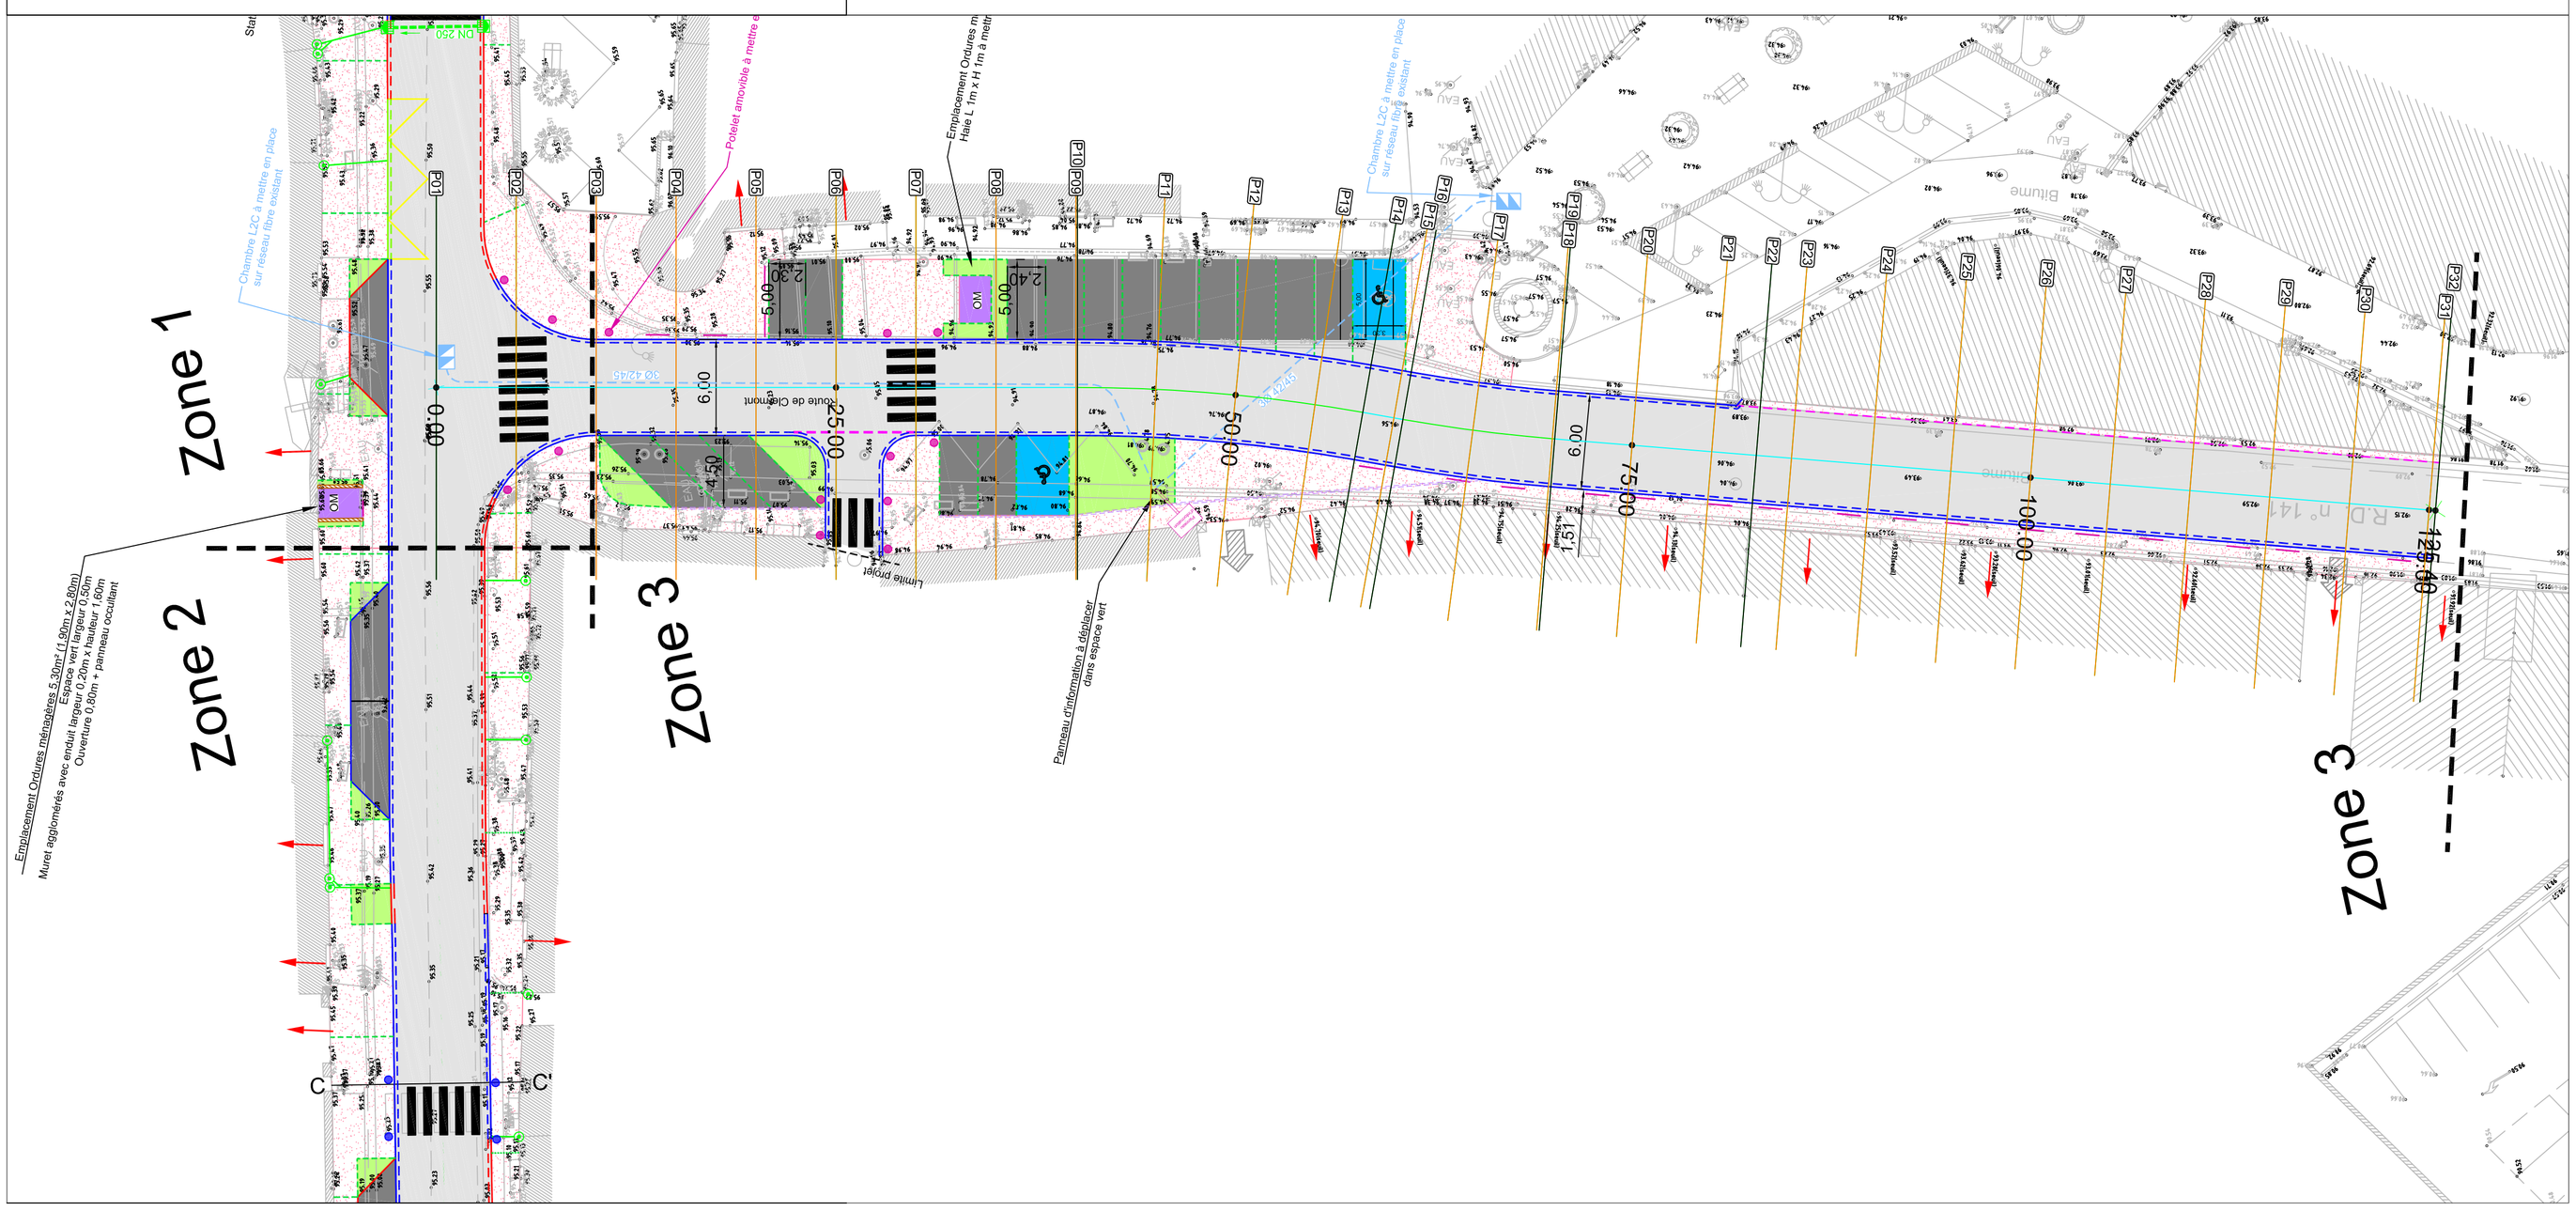
Distances partielles	Pentes et rampes	Alignements droits et courbes
5.00	PENTE L = 10.00 m P = -1.17 %	DROITE L = 40.10 m
5.00		
5.00	PENTE L = 10.00 m P = -1.66 %	
5.00		
5.00	PENTE L = 10.00 m P = -2.28 %	
5.00		
5.00	PENTE L = 20.00 m P = -1.38 %	
5.00		
0.10		
4.90		ARC R = 103.00 m L = 17.93 m
5.00		
5.00	PENTE L = 10.00 m P = -1.70 %	
3.02		
1.98		DROITE L = 0.01
0.97		ARC R = 103.00 m L = 9.57 m
4.43	PENTE L = 9.90 m P = -2.61 %	
4.90		
0.10		
4.85	PENTE L = 11.64 m P = -2.44 %	DROITE L = 55.25 m
5.00		
1.54		
1.25		
2.21	PENTE L = 23.46 m P = -4.53 %	
5.00		
5.00		
5.00		
5.00		
5.00	PENTE L = 10.00 m P = -4.28 %	
5.00		
5.00	PENTE L = 10.40 m P = -4.73 %	
5.00		
0.10