DCE

DEPARTEMENT DE L'HERAULT

COMMUNE DE SAINT FELIX DE LODEZ

Aménagement de la traversée d'agglomération
RD 619

Tranche Optionnelle 3
Zone 4 :
Depuis l'Avenue de l'Enclos vers l'A750

	Date	Auteur	Vérif.	Infos
F	06/10/2023	R.S.	P.G.	Plateau traversant
E	17/06/2022	C.M.	P.G.	Modifs arbre à abattre
D	10/06/2022	C.M.	P.G.	Modifs trottoir + espace verts
C	16/02/2022	C.M.	P.G.	Modifs trottoir
B	13/01/2021	J.L.	P.G.	Modifs stationnements boulangerie
A	14/12/2020	J.L.	P.G.	PRO
0	02/09/2020	J.L.	P.G.	
Ø	Echelle :	1/250ème		LR14329

Siège social : 34 GIGNAC ■
Agence : 17 rue Jules Ferry
Tél : 04 68 28 82 76
Fax : 04 68 28 82 41
E-mail : cetur@cetur.com

AGENCE DE MONTPELLIER ■
Parc Club Millénaire B - Tel village
34 500 Béziers
Tél : 04 67 41 67 50
Fax : 04 67 41 67 52

AGENCE DE NARBONNE ■
9 rue Ernest Cognacq - 11 100 NARBONNE
Tél : 04 68 28 82 76
Fax : 04 68 28 82 41

AGENCE DU POUJOL SUR ORB ■
13 rue des Pruniers - 34 600 LE POUJOL SUR ORB
Tél : 04 67 96 41 00
Fax : 04 67 47 52
E-mail : cetur@cetur.com

AGENCE DE SAINT PONS DE THOMIERES ■
BP 36 - 32 220 Saint Pons de Thomières
Tél : 04 68 41 40 02
Fax : 04 68 41 67 52

AGENCE DU VIGAN ■
BP 8 - 30 120 LE VIGAN
Tél : 04 67 81 05 45
Fax : 04 68 41 67 52

WWW.CETURFR.COM

OPQIBI L'INGENIERIE QUALIFIEE
CETUR LR
N° 2012/1
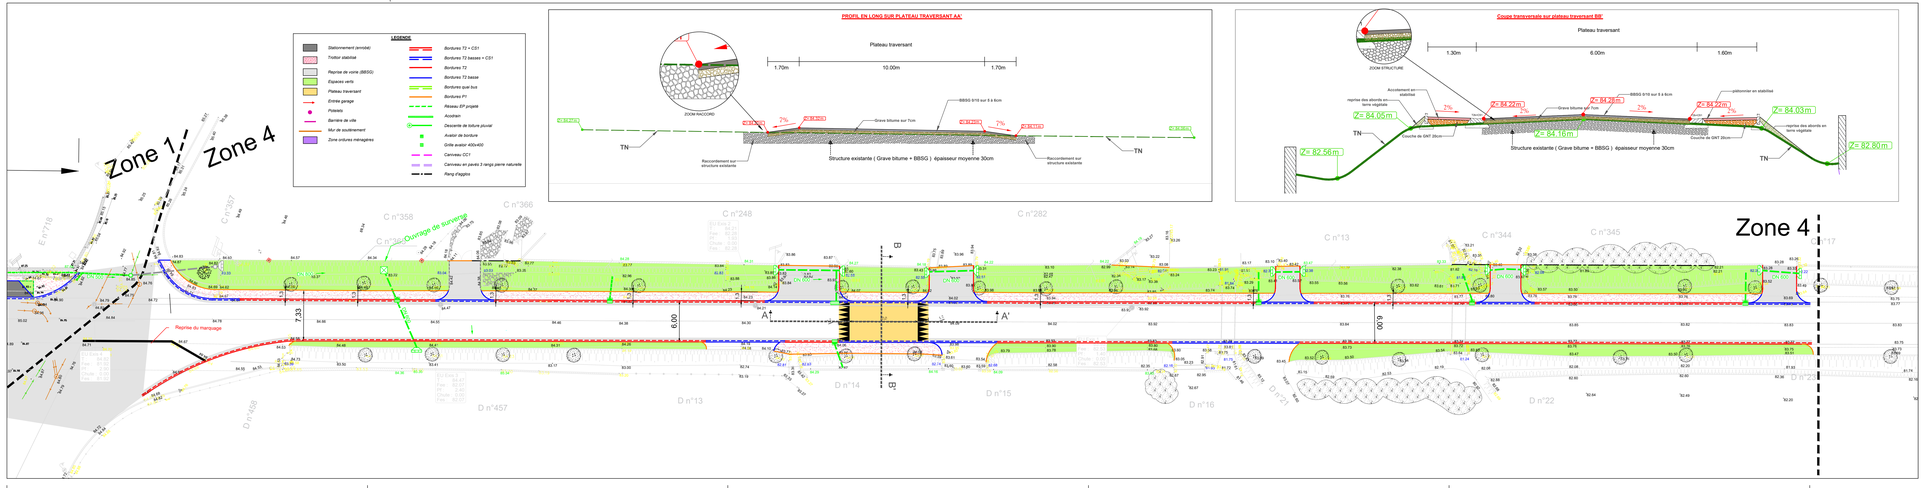
CETUR LR
CONSEILS ETUDES DE TRAVAUX URBAINS ET RURAUX LANGUEDOC - ROUSSILLON