PRO

DEPARTEMENT DE L'HERAULT

COMMUNE DE SAINT FELIX DE LODEZ

Aménagement de la traversée d'agglomération
RD 619

Tranche Optionnelle 1
Zone 1 :
De la Route de Clermont à l'Avenue de l'Enclos

	Date	Auteur	Vérif.	Infos
E	13/01/2022	J.L.	P.G.	Modifs stationnements boulangerie
D	14/12/2020	J.L.	P.G.	Modifs carrefour Zone 2 + OM
C	08/11/2019	J.L.	P.G.	
B	17/10/2019	J.L.	P.G.	
A	25/07/2017	L.C.	P.G.	
0	21/10/2016	L.C.	P.G.	
Echelle :		1/250ème		LR14329

Siège social : ALAIRAC
Lieudit "Lirou-Haiko"
Tél : 04 68 26 82 76
Fax : 04 68 26 82 77
E-mail : cetur@cetur.com

AGENCE DE BEZIERS
105 Rue Maurice Béjart
Parc Club Sébhéro3b 1er étage
34500 BEZIERS
Tél : 04 67 49 02
Fax : 04 67 47 32

AGENCE DE NARBONNE
9 rue Ernest Cognacq – 11 100 NARBONNE
Tél : 04 68 32 40 41
Fax : 04 68 32 42 41

AGENCE DU POUJOL SUR ORB
13 rue des Pourdis 34 600 Le Poujol sur Orb
Tél : 04 99 41 40 02
Fax : 04 99 41 40 03
E-mail : cetur@cetur.com

AGENCE DE SAINT-POns DE THOMIERES
BP 36 – 12 220 Saint-Pons de Thomières
Tél : 04 99 41 40 02
Fax : 04 99 41 67 32

AGENCE DU VIGAN
BP 32 – 30 120 LE VIGAN Cedex
Tél : 04 99 41 39 44
Fax : 04 99 41 67 32

WWW.CETUTR.COM

CETUR LR
CONSEILS ETUDES DE TRAVAUX URBAINS ET RURAUX LANGUEDOC - ROUSSILLON

OPQIBI L'INGENIERIE QUALIFIEE
FNTP MEMBRE ADHERENT

COVADIS

Axe : Zone 1

Profil dessiné par COVADIS

Echelle en X : 1/500

Echelle en Y : 1/500

PC : 75.00 m
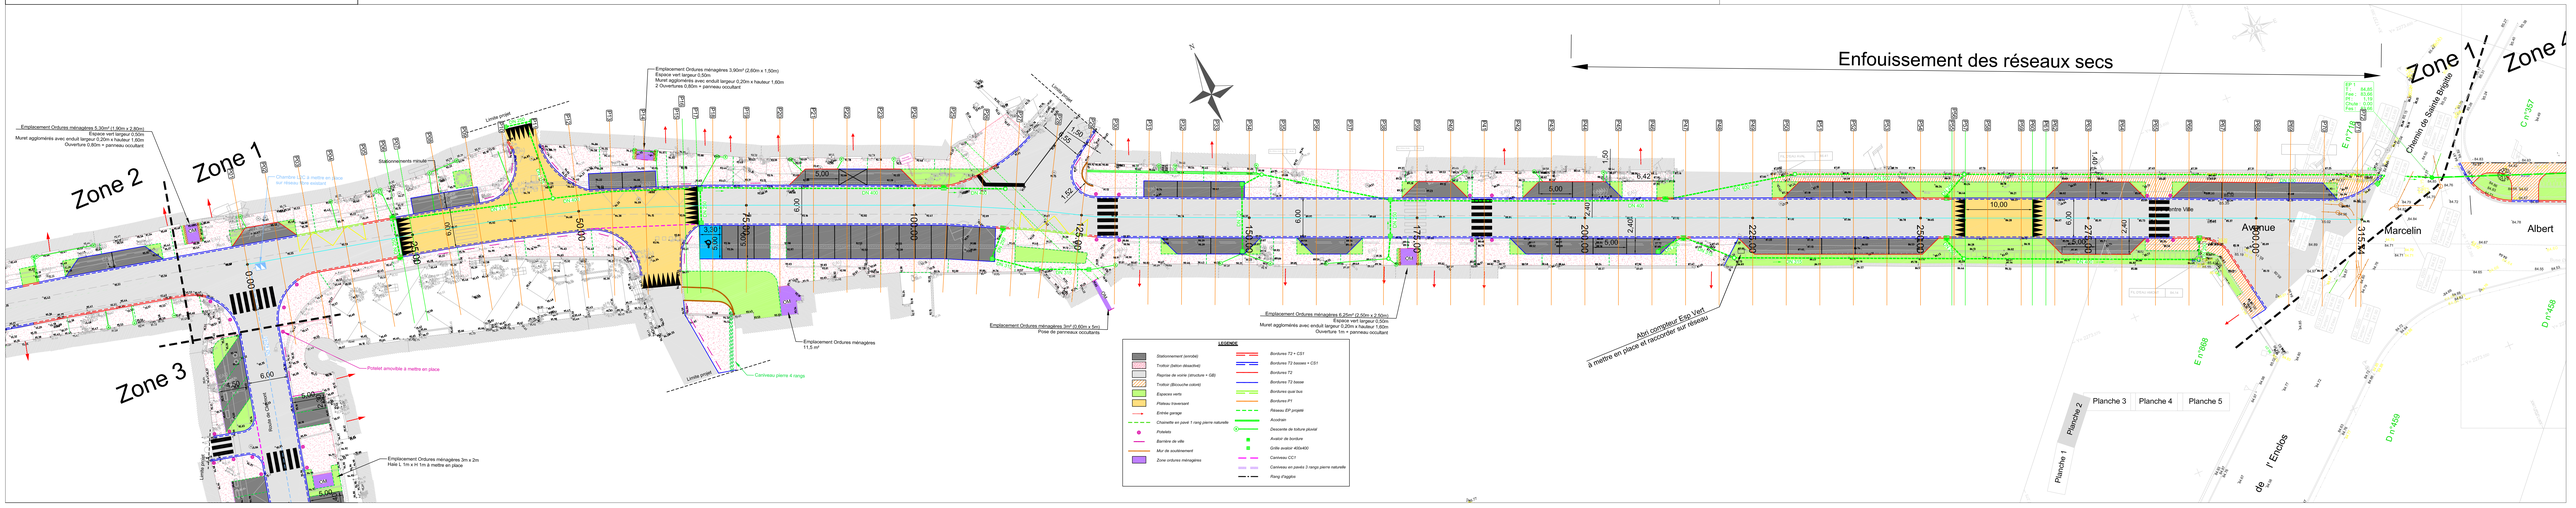
Numéro de profils en travers	P0	P1	P2	P3	P4	P5	P6	P7	P8	P9	P10	P11	P12	P13	P14	P15	P16	P17	P18	P19	P20	P21	P22	P23	P24	P25	P26	P27	P28	P29	P30	P31	P32	P33	P34	P35	P36	P37	P38	P39	P40	P41	P42	P43	P44	P45	P46	P47	P48	P49	P50	P51	P52	P53	P54	P55	P56	P57	P58	P59	P60	P61
Ecarts Projet - TN	-0.05	-0.02	-0.01	-0.01	-0.25	0.00	-0.09	-0.18	-0.18	-0.25	-0.22	0.00	0.00	-0.20	-0.16	-0.23	-0.06	-0.30	-0.11	-0.27	-0.10	0.00	0.00	
Abcisses	0.00	1.00	2.00	60.00
Distances partielles	5.00	5.00	5.00	5.00	2.00	3.00	5.00	5.00	

Alignements droits et courbes	DROITE L = 8.03 m	DROITE L = 10.00 m	DROITE: L = 10.00 m	DROITE L = 7.00 m	DROITE: L = 13.62 m	DROITE L = 14.88 m	DROITE L = 30.94 m	DROITE L = 7.00 m	DROITE L = 13.98 m	DROITE L = 8.42 m	DROITE L = 19.19 m	DROITE L = 29.64 m	DROITE L = 9.80 m	DROITE L = 24.32 m	DROITE L = 18.12 m	DROITE L = 71.34 m	DROITE L = 18.22 m